

قرار وزير البلدية والبيئة رقم ( ٣٢٣ ) لسنة ٢٠١٧

باعتبار استملاك محطة البترول الواقعة على القسيمة رقم (٦٩٠١٠٠٠٢) بمنطقة العقلة

من أعمال المنفعة العامة

وزير البلدية والبيئة ،

بعد الاطلاع على القانون رقم (١٣) لسنة ١٩٨٨ ، بشأن نزع ملكية بعض العقارات والاستيلاء عليها مؤقتاً للمنفعة العامة ، وتعديلاته ،

وعلى القرار الأميري رقم (١٦) لسنة ٢٠١٤ ، بتعيين اختصاصات الوزارات ، المعدل بالقرار الأميري رقم (٤) لسنة ٢٠١٦ ،

وعلى القرار الأميري رقم (٥) لسنة ٢٠١٦ ، بشأن الهيكل التنظيمي لوزارة البلدية والبيئة ،

وعلى موافقة مجلس الوزراء في اجتماعه العادي (٢٤) لسنة ٢٠١٧ المنعقد بتاريخ ٢٠١٧/٦/٢١ ،

وعلى إقتراح مدير إدارة نزع الملكية ،

قرر ما يلي :

**مادة (١)**

يعتبر من أعمال المنفعة العامة استملاك محطة البترول الواقعة على القسيمة رقم (٦٩٠١٠٠٠٢) بمنطقة العقلة ، والموضحة تفاصيلها وموقعها بالرسم التخطيطي والاحداثيات المرفقين بهذا القرار .

**مادة (٢)**


تتعين حدود ومعالم العقارات المراد نزع ملكيتها بما تضمنه الرسم التخطيطي المرفق .

### مادة (٣)

على جميع الجهات المختصة ، كل فيما يخصه ، تنفيذ هذا القرار ، ويُعمل به من تاريخ صدوره وينشر في الجريدة الرسمية .

محمد بن عبدالله الرميحي  
وزير البلدية والبيئة



صدر بتاريخ : ١٦ / ٢ / ١٤٣٩ هـ  
الموافق : ٥ / ١١ / ٢٠١٧ م

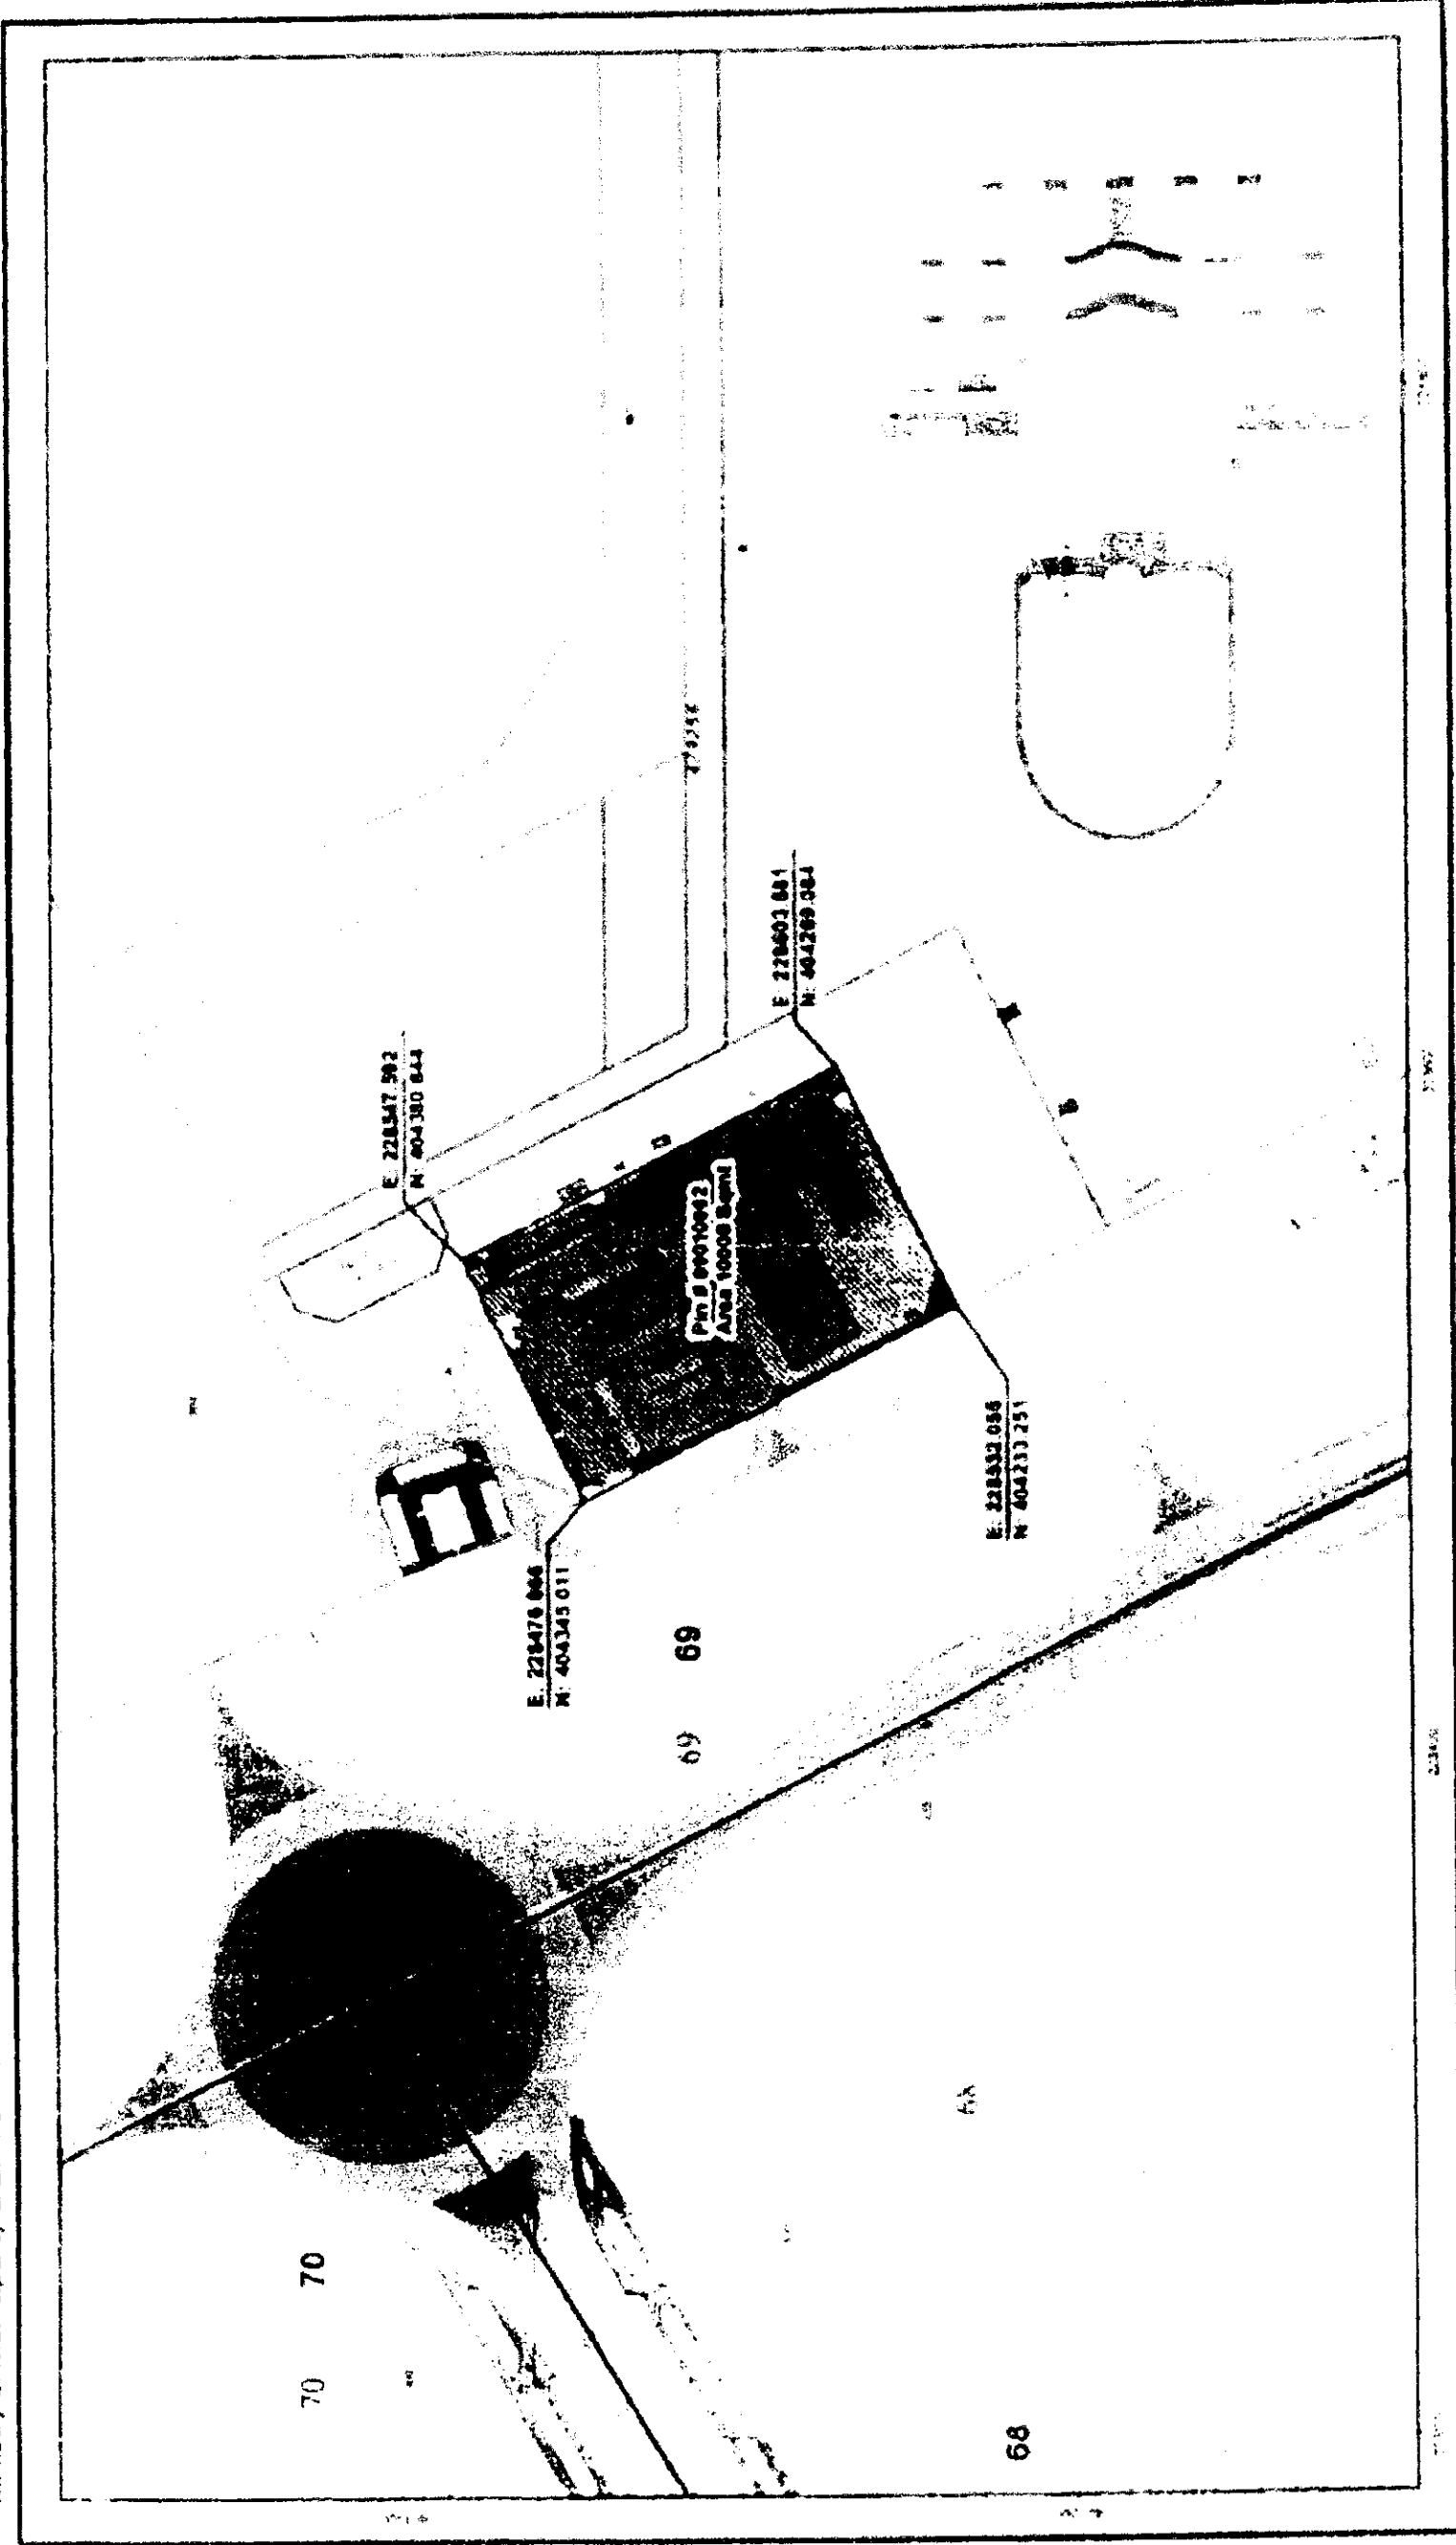

NOTE

Scale 1:2000


**QATAR NATIONAL GRID**  
 Transverse Mercator  
 International Hayford  
 51 13' E 200 000 E  
 24 27' N 300 000 N  
 meters

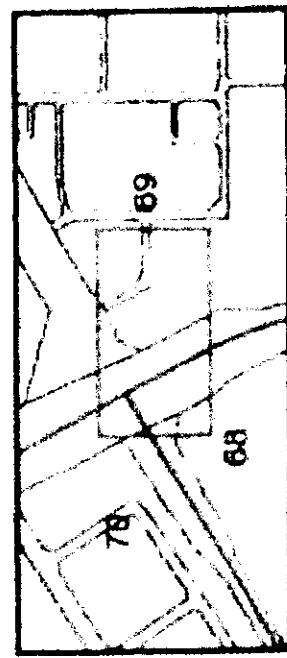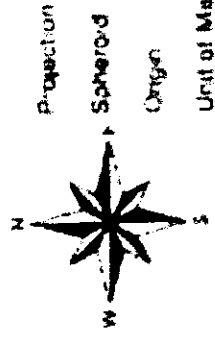

البلدية والبيئة  
 وزارة البلدية والبيئة  
 Land & Survey Department

Date 10/14/2017 10:29 AM  
 Emp. ID 9256  
 Department LAND ACQUISITION  
 PlanMap Ver 10.3

