

قرار وزير الشؤون البلدية والزراعة رقم (١٤٩) لسنة ٢٠٠٣

باعتبار مشروع " تطوير منطقة السلطة القديمة "

من أعمال المنفعة العامة *

وزير الشؤون البلدية والزراعة ،

بعد الاطلاع على النظام الأساسي المؤقت المعدل ، وبخاصة على المادتين (٣٣) ، (٣٤) منه ، وعلى القانون رقم (١٠) لسنة ١٩٨٧ بشأن أملاك الدولة العامة والخاصة ، والقوانين المعدلة له ، وعلى القانون رقم (١٣) لسنة ١٩٨٨ بشأن نزع ملكية العقارات والاستيلاء عليها مؤقتاً للمنفعة العامة ، المعدل بالقانون رقم (٢٣) لسنة ١٩٩٥ ، وعلى المرسوم بقانون رقم (٢٠) لسنة ١٩٩٣ ، بتنظيم وزارة الشؤون البلدية والزراعة وتعيين اختصاصاتها ، المعدل بالمرسوم بقانون رقم (٢٧) لسنة ١٩٩٥ ، وعلى القرار الأميري رقم (٢٩) لسنة ١٩٩٦ ، بشأن قرارات مجلس الوزراء التي ترفع للأمر للتصديق عليها وإصدارها ، وعلى اعتماد مجلس الوزراء لمشروع هذا القرار في اجتماعه العادي رقم (٢٣) لعام ٢٠٠٣ المنعقد بتاريخ ١١ / ٦ / ٢٠٠٣ ، وعلى اقتراح مدير إدارة نزع الملكية ،

قرر ما يلي :

مادة (١)

يُعتبر من أعمال المنفعة العامة مشروع " تطوير منطقة السلطة القديمة " الموضح موقعه وتفاصيله بالمذكرة والمخطط المرفقين بهذا القرار .

مادة (٢)

تتعين حدود ومعالم العقارات المطلوب نزع ملكيتها وفقاً لما تضمنه المخطط التخطيطي المرفق .

* الجريدة الرسمية العدد الأول في ٢٢ يناير / ٢٠٠٤ م

مادة (٣)

على جميع الجهات المختصة، كل فيما يخصه، تنفيذ هذا القرار. ويُعمل به من تاريخ نشره في الجريدة الرسمية.

علي بن سعد الكواري
وزير الشؤون البلدية والزراعة


صدر في الدوحة بتاريخ: ٢٣ / ١٠ / ١٤٢٤ هـ
الموافق: ١٧ / ١٢ / ٢٠٠٣ م

مذكرة
وزارة الشؤون البلدية والزراعة


بيانات وتفاصيل مشروع " تطوير منطقة السلطة القديمة "

المنطقة	الدوحة .
المشروع	تطوير منطقة السلطة القديمة .
حدود المشروع	يتحدد الموقع المقرر كالتالي : شمالاً : شارع الكورنيش . شرقاً : إدارة التخطيط العمراني . جنوباً : دوار الساعة . غرباً : شارع جبر بن محمد .

علي بن سعد الكواري
وزير الشؤون البلدية والزراعة

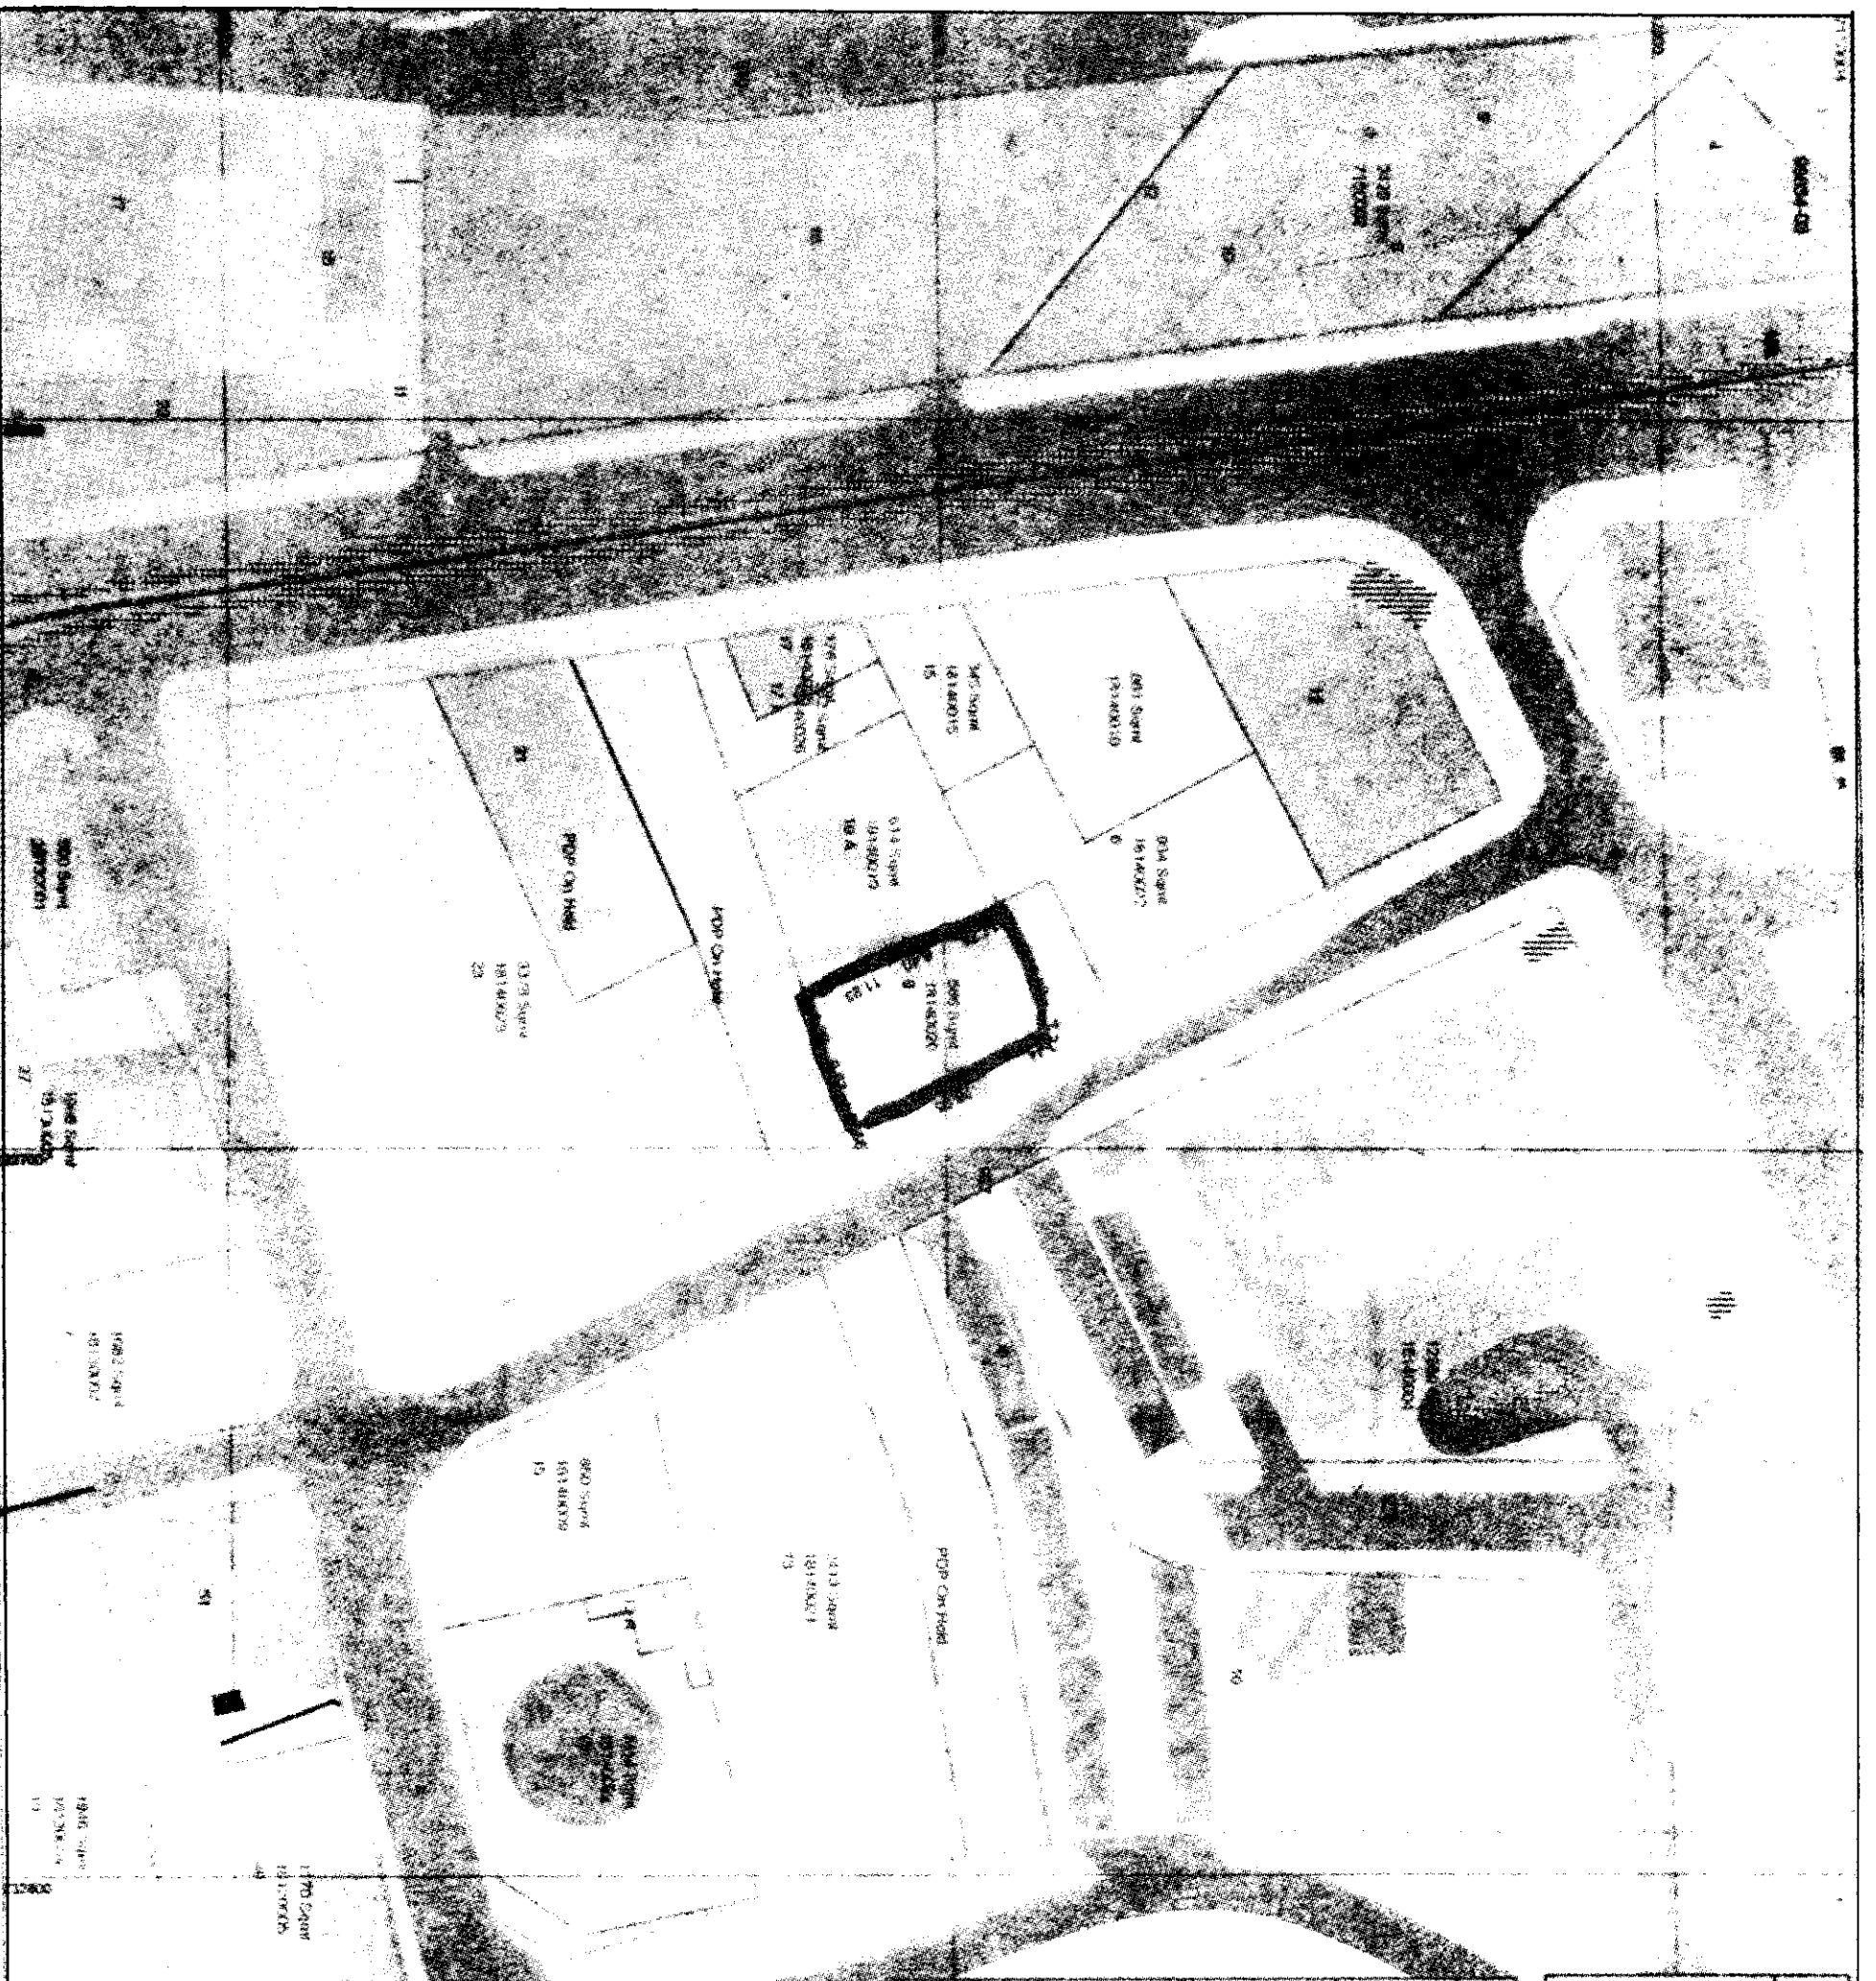

LEGEND	
	Survey Parcel Extent
	Design Plot Extent
	Policy Plan Extent
	Design Right Of Way Extent
	QARS Plot Extent
	City Limit
	Right Of Way Extent
	Zone Boundary

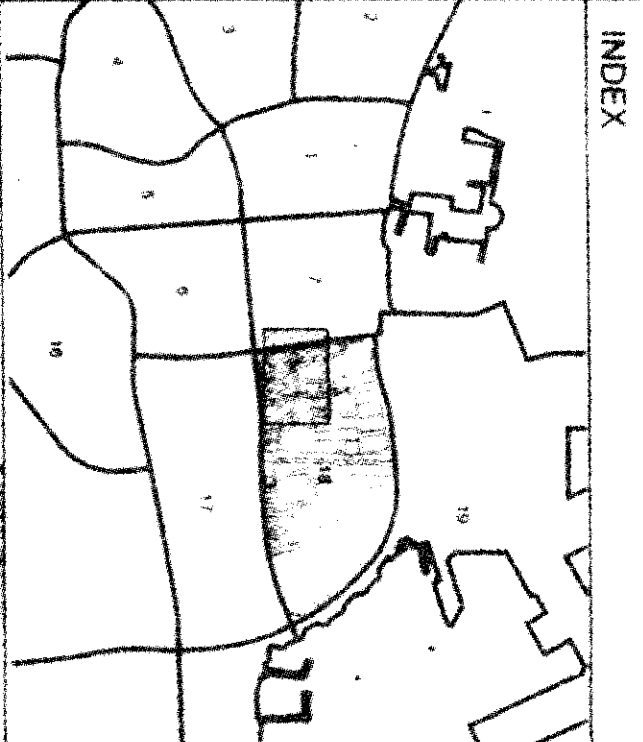

Ministry of Municipal Affairs & Agriculture
 Land Information Centre
 Map produced : 01/07/2008 09:05:08 AM

Error No.: 00004
 Department: LAND ACQUISITION

Area In Sqm: 598 PIN: 18140020

Zone Name: Al Seila
 City: Doha Zone No. Street No. Plot No.

QARS number: 18 977 8

Reference Number:

Signature: _____ Scale: 1 : 1000 Sheet number: 23203925

Approved by: