

قرار وزاري رقم (١٦٨) لسنة ٢٠٠٤
باعتبار مشروع "تطوير قلعة الكوت - المرحلة الثالثة"
من أعمال المنفعة العامة *

وزير الشؤون البلدية والزراعة،

بعد الاطلاع على النظام الأساسي المؤقت المعدل، وبخاصة على المادتين (٣٣)، (٣٤) منه، وعلى القانون رقم (١٠) لسنة ١٩٨٧ بشأن أملاك الدولة العامة والخاصة، والقوانين المعدلة له،

وعلى القانون رقم (١٣) لسنة ١٩٨٨ بشأن نزاع ملكية العقارات والاستيلاء عليها مؤقتاً للمنفعة العامة، المعدل بالقانون رقم (٢٣) لسنة ١٩٩٥،

وعلى المرسوم بقانون رقم (٢٠) لسنة ١٩٩٣، بتنظيم وزارة الشؤون البلدية والزراعة وتعيين اختصاصاتها، المعدل بالمرسوم بقانون رقم (٢٧) لسنة ١٩٩٥،

وعلى القرار الأميري رقم (٢٩) لسنة ١٩٩٦، بشأن قرارات مجلس الوزراء التي ترفع للأمير للتصديق عليها وإصدارها،

وعلى اعتماد مجلس الوزراء لمشروع هذا القرار في اجتماعه رقم (٢٦) لعام ٢٠٠٤ المنعقد بتاريخ ٧/٧/٢٠٠٤،

وعلى اقتراح مدير إدارة نزاع الملكية،

قرر ما يلي:

مادة (١)

يُعتبر من أعمال المنفعة العامة مشروع "تطوير قلعة الكوت - المرحلة الثالثة" الموضح موقعه وتفاصيله بالمذكرة والرسم التخطيطي المرفقين بهذا القرار.

* الجريدة الرسمية العدد الثاني عشر في ٢٩ أغسطس / ٢٠٠٤

مادة (٢)

تتعين هندسياً حدود ومعالم العقارات المطلوب نزع ملكيتها وفقاً لما تضمنه الرسم التخطيطي المرفق بهذا القرار .

مادة (٣)

على جميع الجهات المختصة، كلٌ فيما يخصه، تنفيذ هذا القرار، ويُعمل به من تاريخ نشره في الجريدة الرسمية .

سلطان بن حسن الضابت الدوسري
وزير الشؤون البلدية والزراعة

صدر في الدوحة بتاريخ : ١١ / ٦ / ١٤٢٥ هـ
الموافق : ٢٨ / ٧ / ٢٠٠٤ م


مذكرة

وزارة الشؤون البلدية والزراعة


بيانات موقع وتفصيل مشروع " تطوير قلعة الكوت - المرحلة الثالثة "

المنطقة	منطقة الجسرة.
المشروع	تطوير قلعة الكوت - المرحلة الثالثة أ - ب .
حدود المشروع الموقع رقم (أ)	يتحدد الموقع المقرر كالاتي : شمالاً: شارع الجسرة . جنوباً: مسجد جامع . شرقاً: شارع رقم (٩٥٥) . غرباً: شارع جاسم بن محمد .
الموقع رقم (ب)	يتحدد الموقع المقرر كالاتي : شمالاً: مواقف عامة . جنوباً: شارع سوق واقف . شرقاً: شارع السوق . غرباً: شارع رقم (٩٥٥) .

سلطان بن حسن الضابت الدوسري
وزير الشؤون البلدية والزراعة

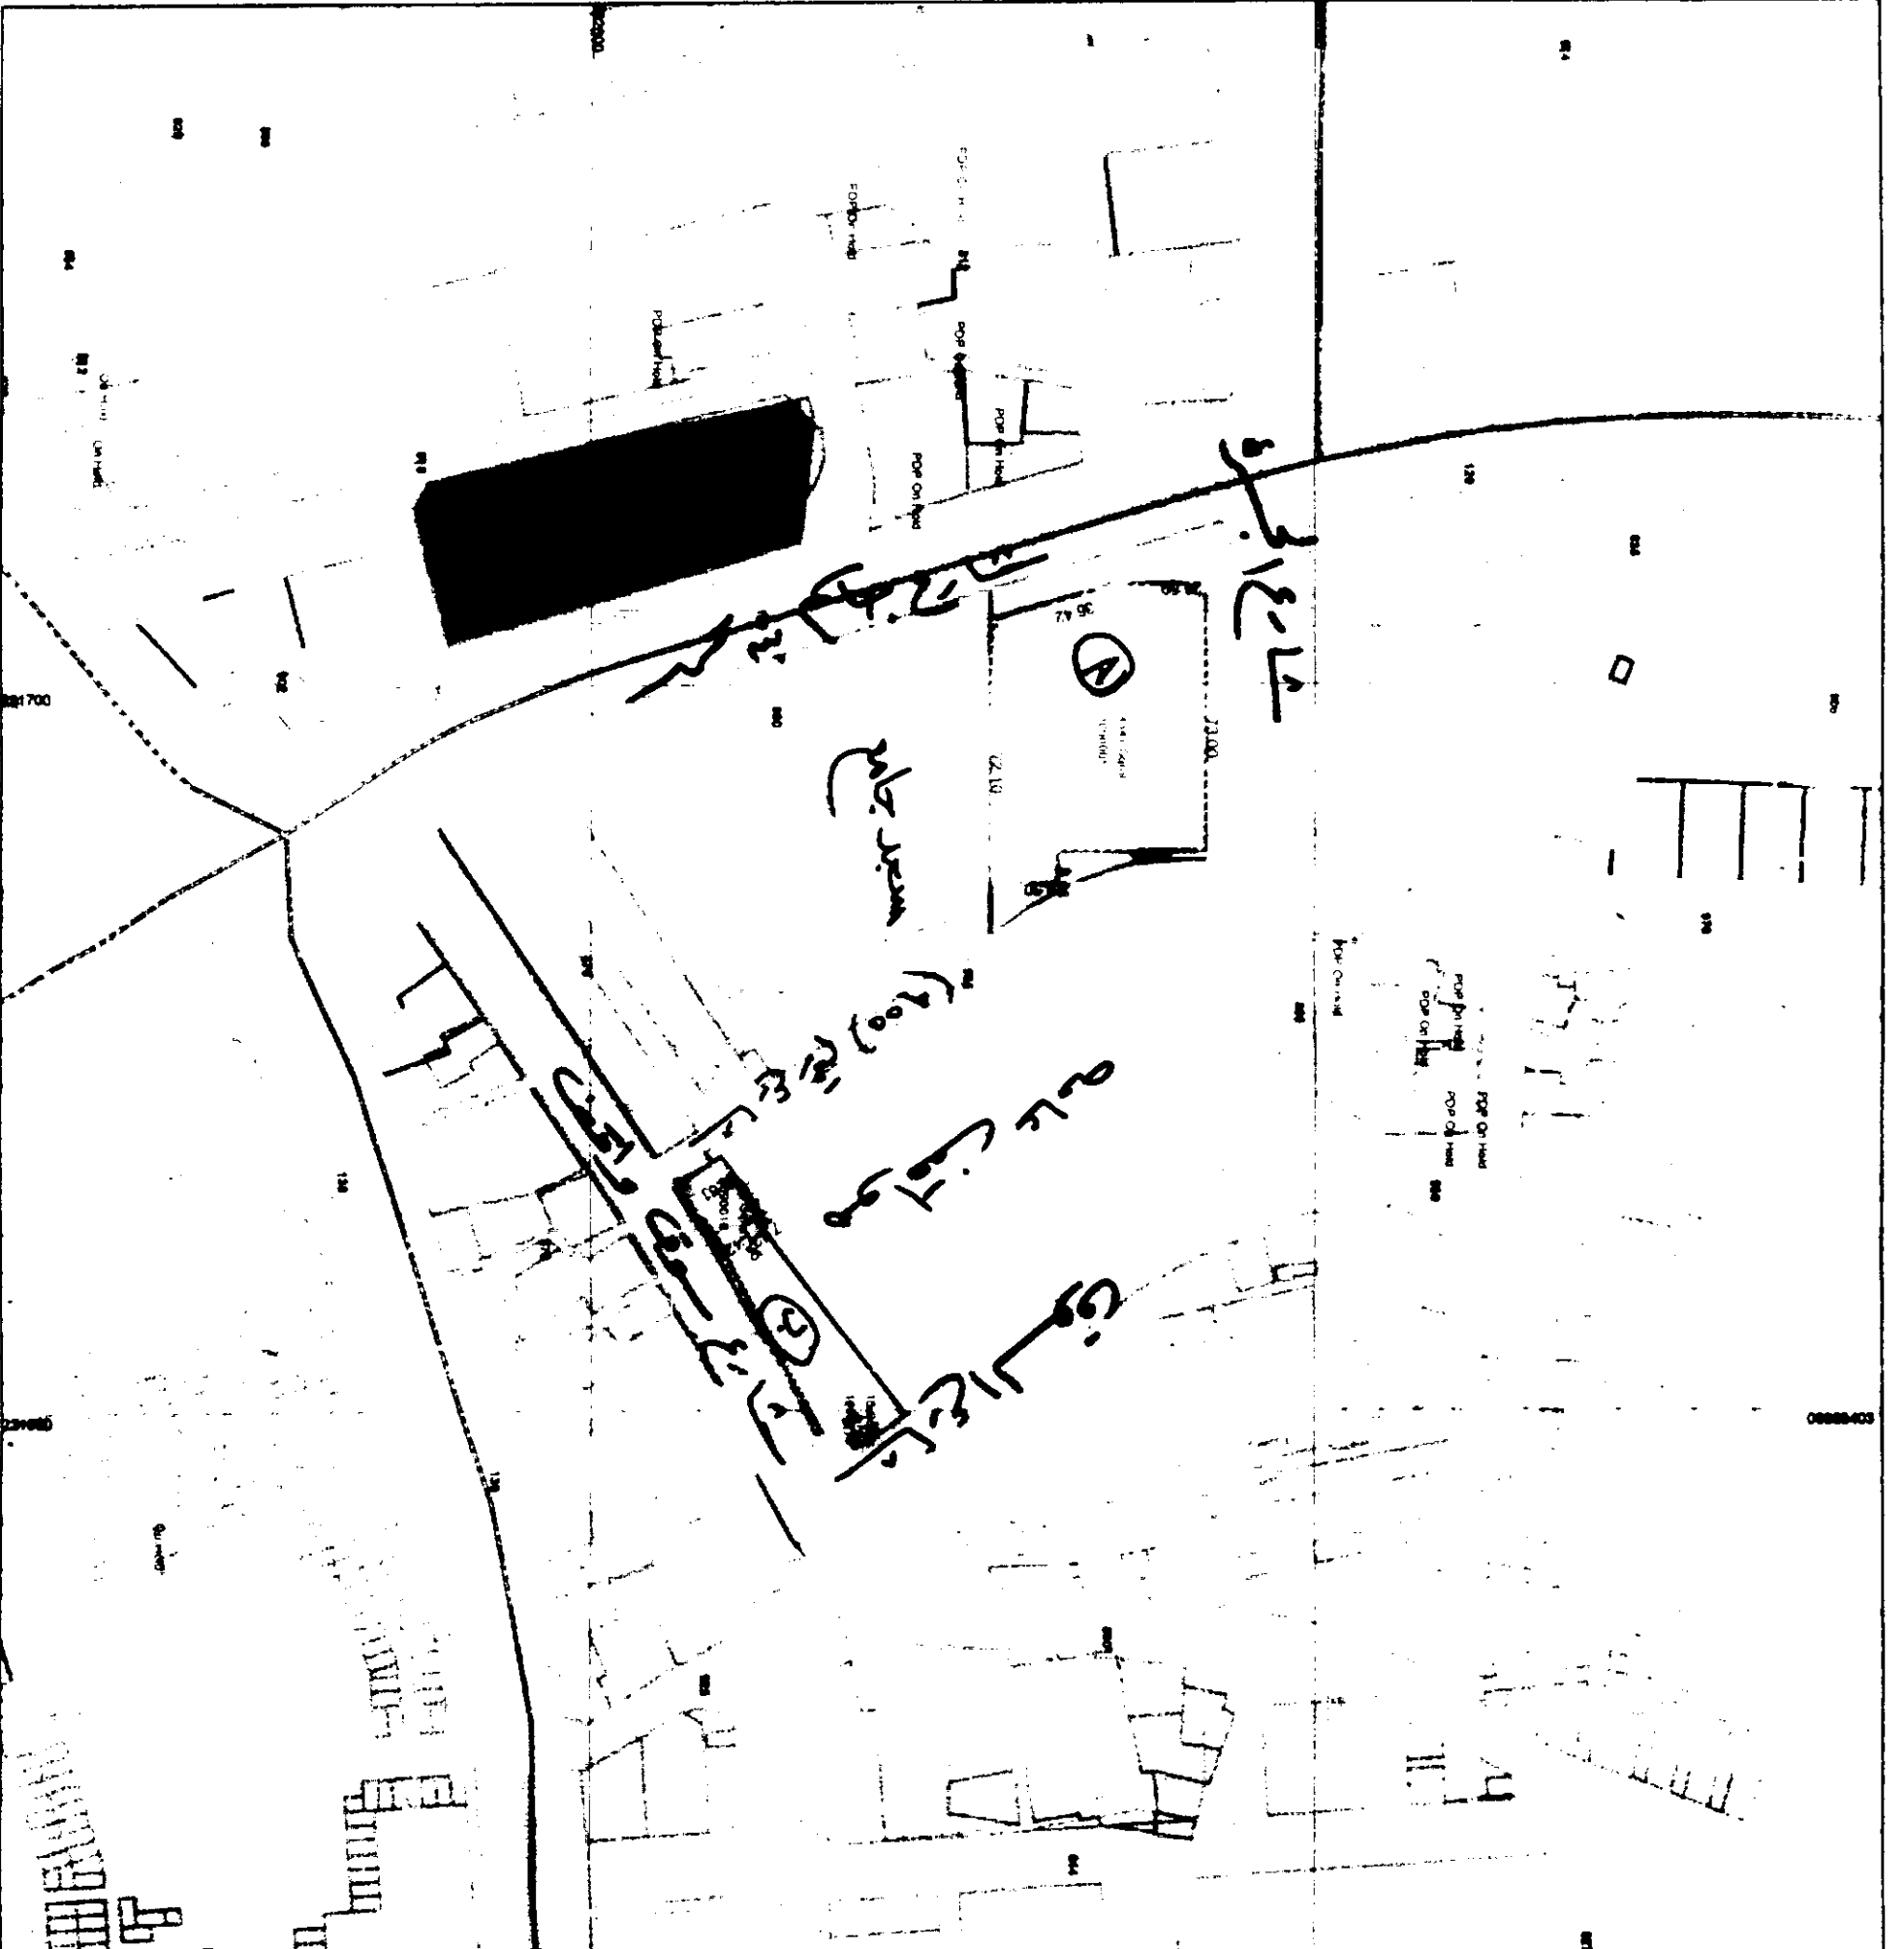

LEGEND	
Survey Parcel Extent	Design Plot Extent
Policy Plan Extent	Design Right Of Way Extent
QARS Plot Extent	City Limit
Right Of Way Extent	Zone Boundary

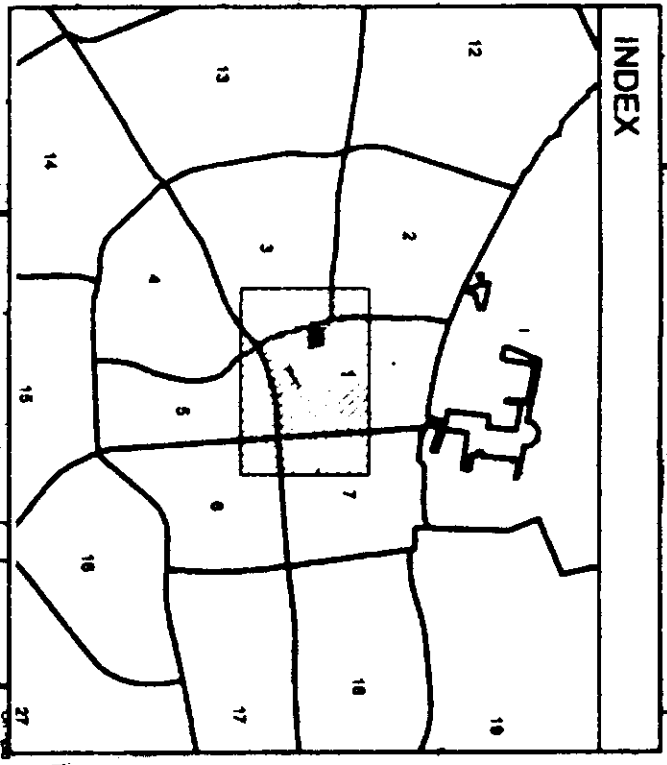

Ministry of Municipal Affairs & Agriculture
 Land Information Centre
 Map produced: 27.07.2004 12:41:41 PM

Emp No: 99934
 Department: LAND ACQUISITION
 Area in Sqmt: PIN:

Zone Name: Al Jazira
 City: Doha
 Zone No: Street No: Plot No:
 QARS number: 1

Reference Number: *الرقم المرجعي*
 Signature: *أحمد بن محمد*
 Scale: 1 : 2000
 Sheet number: 231039225

Approved by: *أحمد بن محمد*
 Page 07 of 10