

**قرار وزير الشؤون البلدية والزراعة رقم (٤٤) لسنة ٢٠٠٤
باعتبار مشروع تطوير المنطقة الواقعة بعد دوار المرخيه
في اتجاه دوار التليفيزيون من أعمال المنفعة العامة ***

وزير الشؤون البلدية والزراعة،

بعد الاطلاع على النظام الأساسي المؤقت المعدل، وبخاصة على المادتين (٣٣)، (٣٤) منه،
وعلى القانون رقم (١٠) لسنة ١٩٨٧ بشأن أملاك الدولة العامة والخاصة، والقوانين المعدلة
له،

وعلى القانون رقم (١٣) لسنة ١٩٨٨ بشأن نزع ملكية العقارات والاستيلاء عليها مؤقتاً
للمنفعة العامة، المعدل بالقانون رقم (٢٣) لسنة ١٩٩٥،

وعلى المرسوم بقانون رقم (٢٠) لسنة ١٩٩٣، بتنظيم وزارة الشؤون البلدية والزراعة وتعيين
اختصاصاتها، المعدل بالمرسوم بقانون رقم (٢٧) لسنة ١٩٩٥،

وعلى القرار الأميري رقم (٢٩) لسنة ١٩٩٦ بشأن قرارات مجلس الوزراء التي ترفع للأمير
للتصديق عليها وإصدارها،

وعلى اعتماد مجلس الوزراء لمشروع هذا القرار في اجتماعه العادي الثالث لعام ٢٠٠٤،
المنعقد بتاريخ ٢١ / ١ / ٢٠٠٤،

وعلى اقتراح مدير إدارة نزع الملكية،

قرر ما يلي:

مادة (١)

يُعتبر من أعمال المنفعة العامة " مشروع تطوير المنطقة الواقعة بعد دوار المرخيه في اتجاه دوار
التليفيزيون " الموضح موقعه وتفصيله بالمذكرة والرسم التخطيطي المرفقين بهذا القرار .

مادة (٢)

تتعين هندسياً حدود ومعالم العقارات المطلوب نزع ملكيتها وفقاً لما تضمنه الرسم التخطيطي
المرفق .

مادة (٣)

على جميع الجهات المختصة، كلٌ فيما يخصه، تنفيذ هذا القرار . ويُعمل به من تاريخ نشره في الجريدة الرسمية .

علي بن سعد الكواري

وزير الشؤون البلدية والزراعة

صدر في الدوحة بتاريخ : ٣٠ / ١ / ١٤٢٥ هـ


الموافق : ٢١ / ٣ / ٢٠٠٤ م

مذكرة
وزارة الشؤون البلدية والزراعة


بشأن بيانات وتفاصيل
مشروع " تطوير المنطقة الواقعة بعد دوار المرخيه في اتجاه دوار التلفزيون "

المنطقة	المرخيه .
المشروع	تطوير المنطقة الواقعة بعد دوار المرخيه في اتجاه دوار التلفزيون
الموقع	يحدد موقع المشروع : شمالاً : شارع خليفة . جنوباً : عقارات خاصة . شرقاً : شارع ينبع . غرباً : شارع جاسم بن حمد .

علي بن سعد الكواري
وزير الشؤون البلدية والزراعة

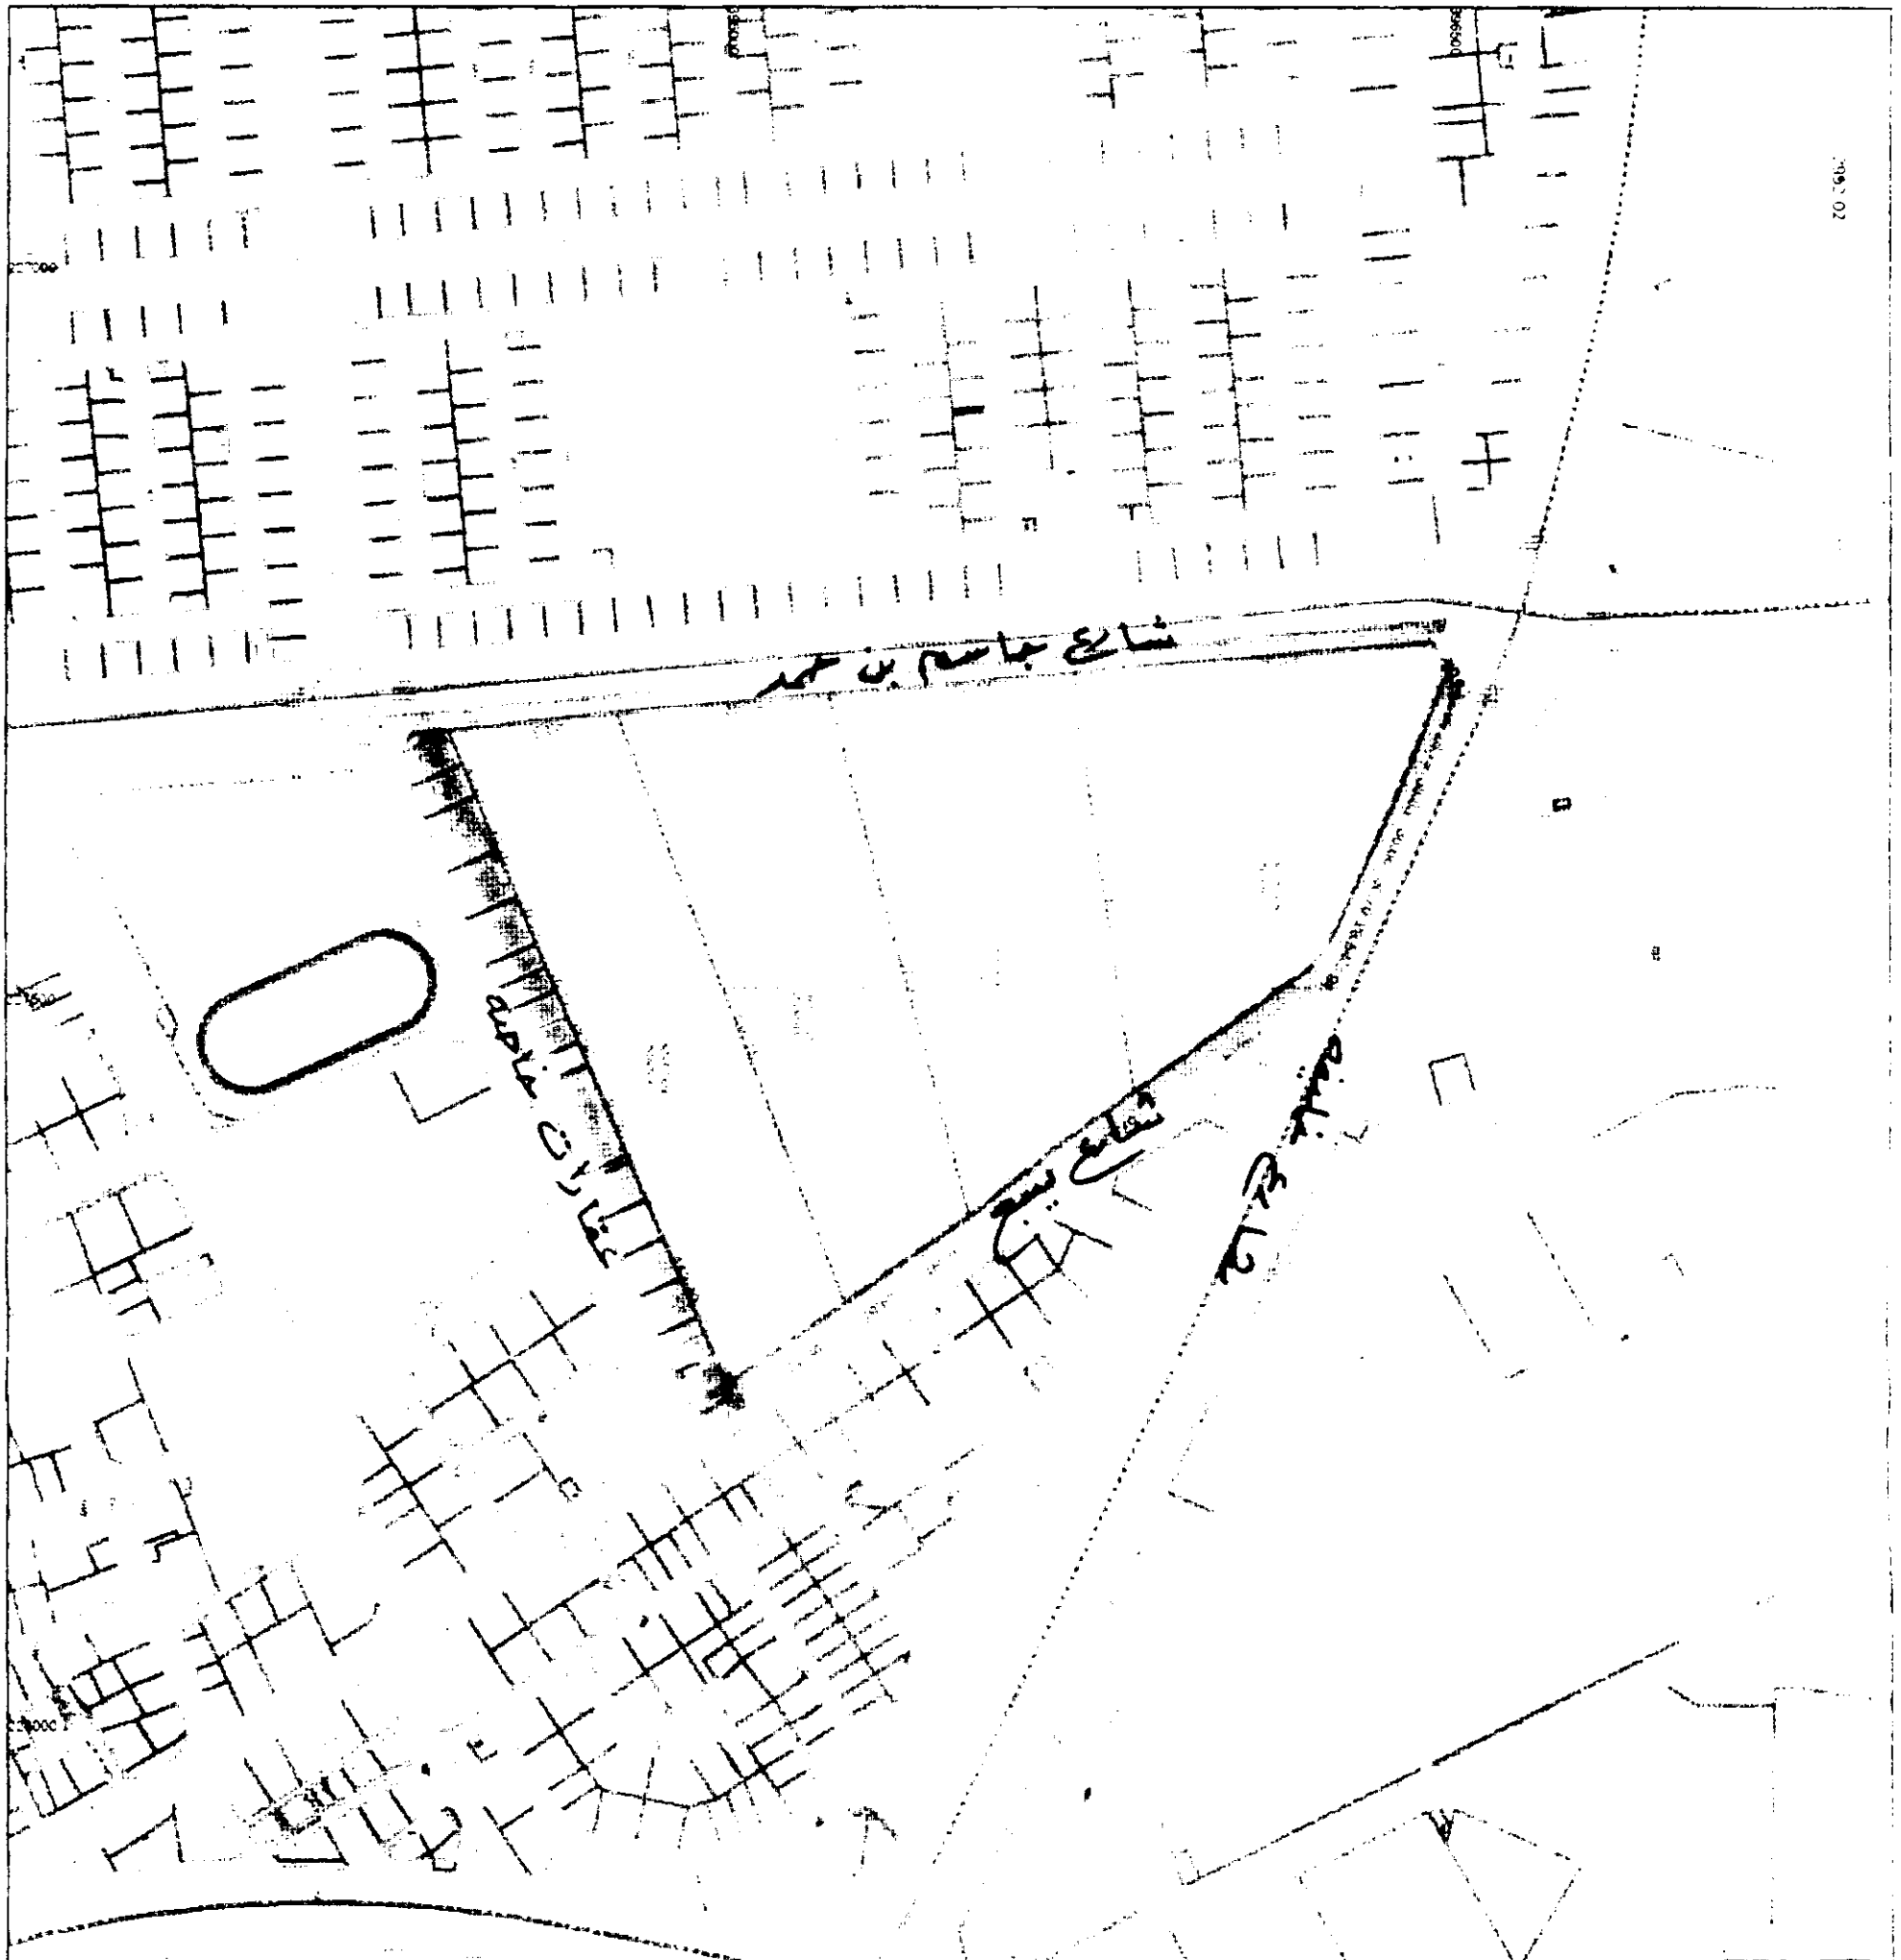

LEGEND	
Survey Parcel Extent	Design Plot Extent
Policy Plan Extent	Design Right Of Way Extent
QARS Plot Extent	City Limit
Right Of Way Extent	Zone Boundary

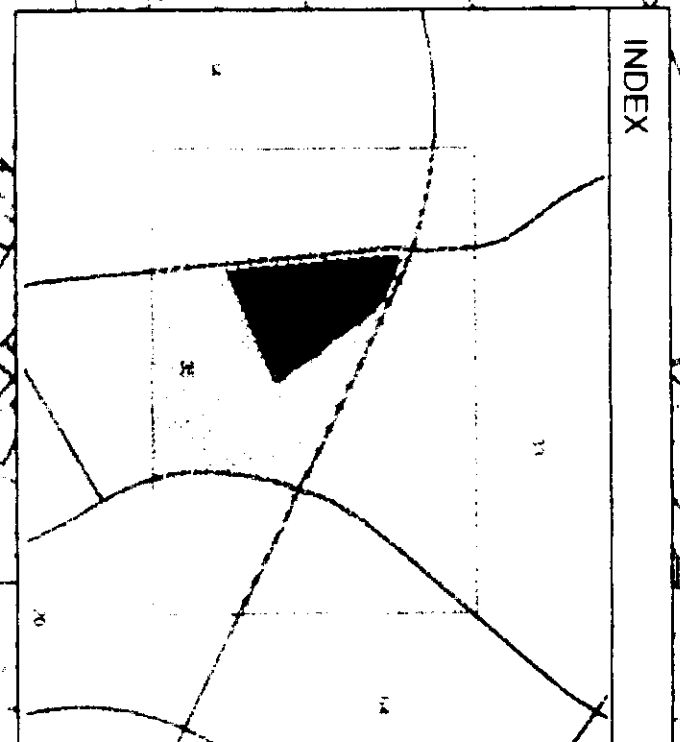

Ministry of Municipal Affairs & Agriculture Land Information Centre	
Date: 21 12 2003 09:50:50 am	
Project No: 2992	
Department: LANDS DEPARTMENT	
City: Doha	
Zone No: 35	
Street No:	Plot No:
نظير الوثيقة السابقة بعد دمج الجوانب من الوثيقة السابقة	
Scale: 1:5000	Sheet number: 22703960