

قرار وزير الشؤون البلدية والزراعة رقم (٤٦) لسنة ٢٠٠٤  
باعتبار مشروع " إنشاء مواقف عامة شرق استاد خليفة الرياضي"  
من أعمال المنفعة العامة \*

وزير الشؤون البلدية والزراعة،

بعد الاطلاع على النظام الأساسي المؤقت المعدل، وبخاصة على المادتين (٣٣)، (٣٤) منه، وعلى القانون رقم (١٠) لسنة ١٩٨٧ بشأن أملاك الدولة العامة والخاصة، والقوانين المعدلة له، وعلى القانون رقم (١٣) لسنة ١٩٨٨ بشأن نزع ملكية العقارات والاستيلاء عليها مؤقتاً للمنفعة العامة، المعدل بالقانون رقم (٢٣) لسنة ١٩٩٥، وعلى المرسوم بقانون رقم (٢٠) لسنة ١٩٩٣، بتنظيم وزارة الشؤون البلدية والزراعة وتعيين اختصاصاتها، المعدل بالمرسوم بقانون رقم (٢٧) لسنة ١٩٩٥، وعلى القرار الأميري رقم (٢٩) لسنة ١٩٩٦ بشأن قرارات مجلس الوزراء التي ترفع للأمير للتصديق عليها وإصدارها، وعلى اعتماد مجلس الوزراء لمشروع هذا القرار في اجتماعه العادي الثاني لعام ٢٠٠٤، المنعقد بتاريخ ١٤ / ١ / ٢٠٠٤، وعلى اقتراح مدير إدارة نزع الملكية،

قرر ما يلي:

مادة (١)

يُعتبر من أعمال المنفعة العامة " مشروع إنشاء مواقف عامة شرق استاد خليفة الرياضي " الموضح موقعه وتفصيله بالمذكرة والرسم التخطيطي المرفقين بهذا القرار.

مادة (٢)

تتعين هندسياً حدود ومعالم العقارات المطلوب نزع ملكيتها وفقاً لما تضمنه الرسم التخطيطي المرفق.

\* الجريدة الرسمية العدد الخامس في ٩ مايو / ٢٠٠٤

## مادة (٣)

على جميع الجهات المختصة، كل فيما يخصه، تنفيذ هذا القرار. ويُعمل به من تاريخ نشره في الجريدة الرسمية.

علي بن سعد الكواري

وزير الشؤون البلدية والزراعة

صدر في الدوحة بتاريخ: ٣٠ / ١ / ١٤٢٥ هـ

الموافق: ٢١ / ٣ / ٢٠٠٤ م

## مذكرة

### وزارة الشؤون البلدية والزراعة

بشأن بيانات وتفاصيل مشروع  
"إنشاء مواقف عامة شرق استاد خليفة الرياضي"

المنطقة	مريخ .
المشروع	إنشاء مواقف عامة شرق استاد خليفة الرياضي .
حدود المشروع	يتحدد الموقع المقرر كالتالي : شمالاً : شارع (٦٧٠) ثم مدرسة عمر بن الخطاب الابتدائية الأولى . جنوباً : عقارات خاصة . شرقاً : عقارات خاصة . غرباً : شارع رقم (٧٢٥) الواقع شرق استاد خليفة .


علي بن سعد الكواري  
وزير الشؤون البلدية والزراعة

مدرسة  
مركز النظارة الابتدائية  
الدولة

مشروع موافق عامه شركة استاد خليفة الراحمي

استاد خليفة الراحمي


10

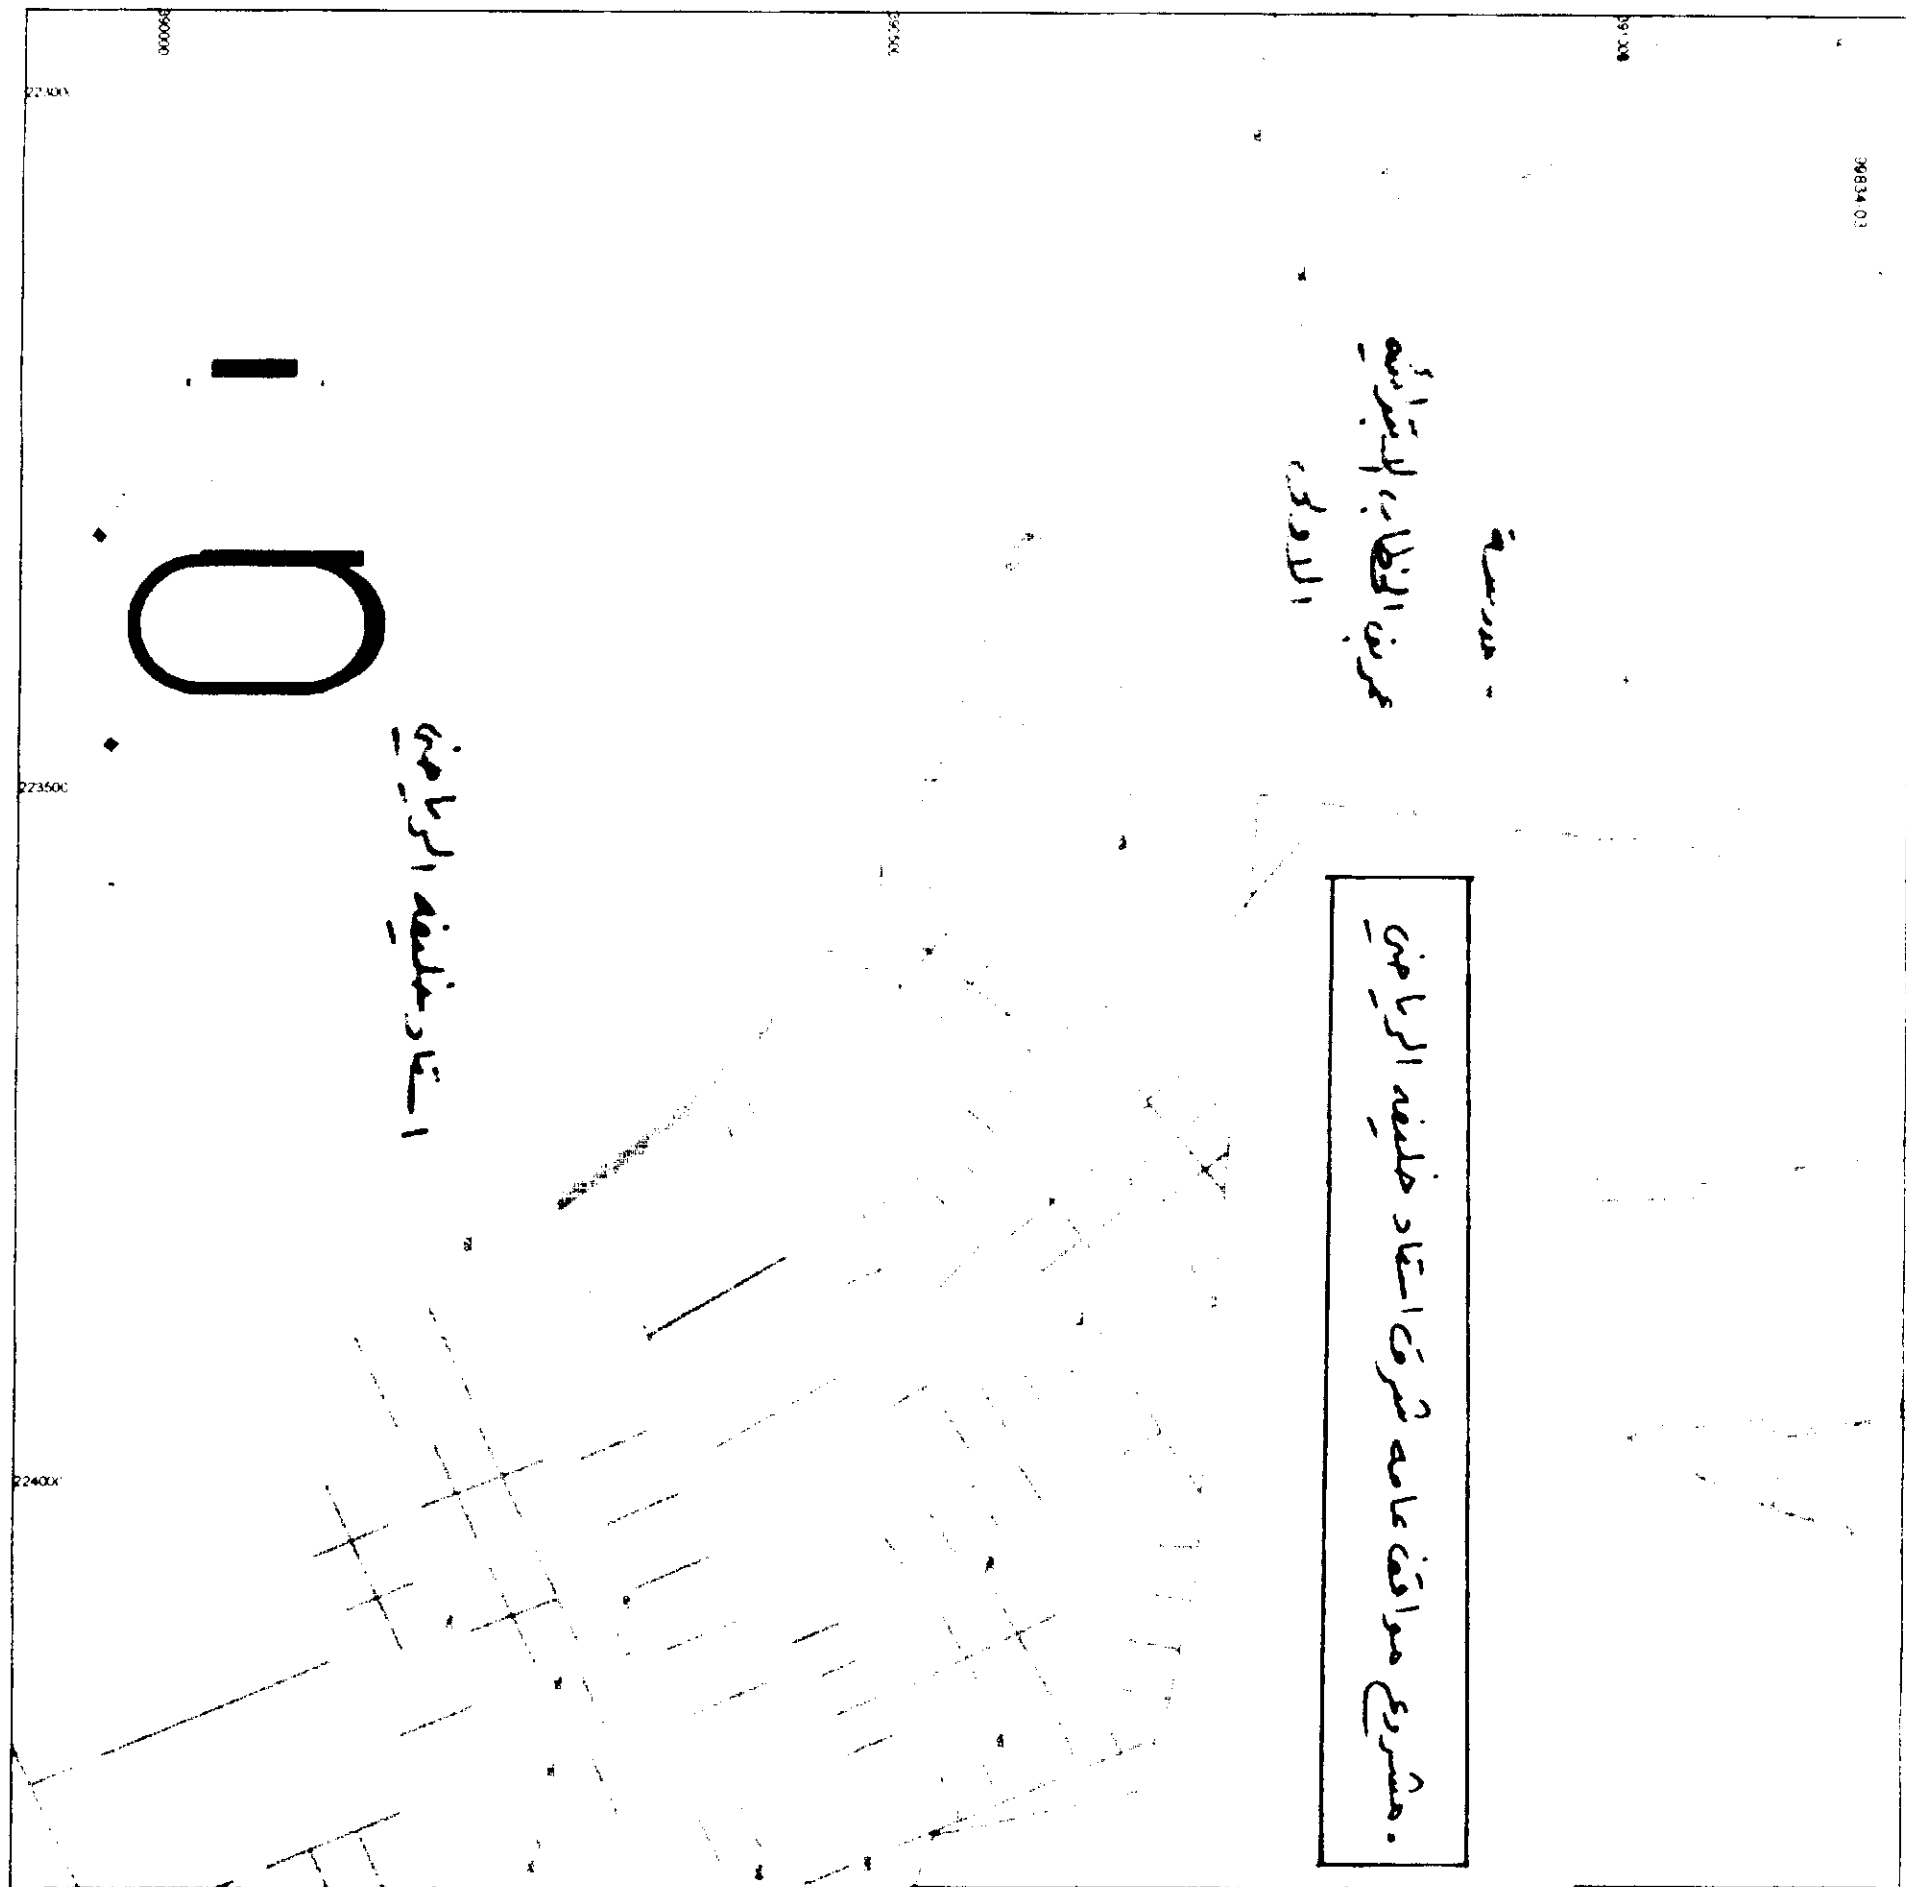

LEGEND

- Survey Parcel Extent
- Design Plot Extent
- Policy Plan Extent
- Design Right Of Way Extent
- QARS Plot Extent
- City Limit
- Right Of Way Extent
- Zone Boundary

INDEX

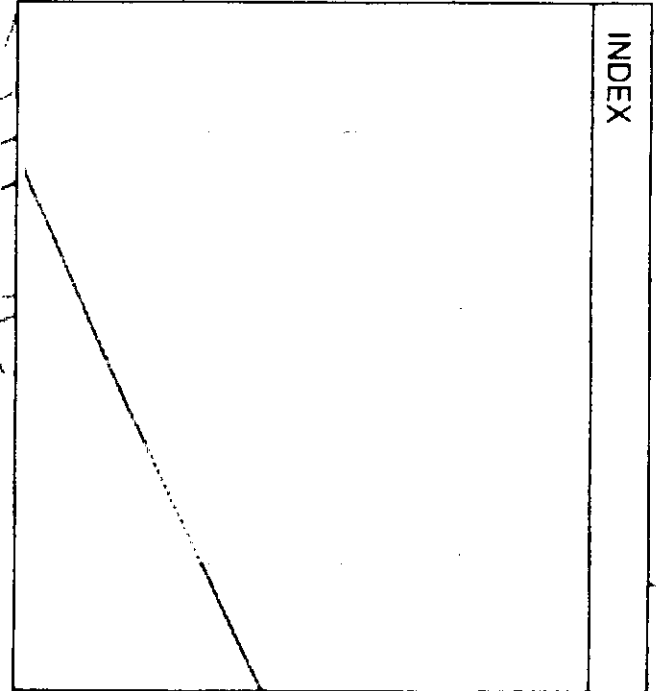

Ministry of Municipal Affairs & Agriculture  
Land Information Centre

18.12.2003 09:07:07 AM

98834  
LAND ACQUISITION

Fareeq Al Amir/Muraykh/Al Soudan North

Al Rayyan  
Zone No Street No Plot No

54

م. خ. خ. خ.

Scale Sheet number  
1 : 5000 2230/3905