

قرار وزير الشؤون البلدية والزراعة رقم (٦) لسنة ٢٠٠٤ باعتبار مشروع تطوير منطقة سوق واقف من أعمال المنفعة العامة *

وزير الشؤون البلدية والزراعة،

بعد الاطلاع على النظام الأساسي المؤقت المعدل، وبخاصة على المادتين (٣٣)، (٣٤) منه،
وعلى القانون رقم (١٠) لسنة ١٩٨٧ بشأن أملاك الدولة العامة والخاصة، والقوانين المعدلة
له،

وعلى القانون رقم (١٣) لسنة ١٩٨٨ بشأن نزع ملكية العقارات والاستيلاء عليها مؤقتاً
للمنفعة العامة، المعدل بالقانون رقم (٢٣) لسنة ١٩٩٥،
وعلى المرسوم بقانون رقم (٢٠) لسنة ١٩٩٣، بتنظيم وزارة الشؤون البلدية والزراعة وتعيين
اختصاصاتها، المعدل بالمرسوم بقانون رقم (٢٧) لسنة ١٩٩٥،
وعلى القرار الأميري رقم (٢٩) لسنة ١٩٩٦، بشأن قرارات مجلس الوزراء التي ترفع
للأمير للتصديق عليها وإصدارها،
وعلى اعتماد مجلس الوزراء لمشروع هذا القرار في اجتماعه العادي (٤٣) لعام ٢٠٠٣،
المنعقد بتاريخ ٢٤ / ١٢ / ٢٠٠٣،
وعلى اقتراح مدير إدارة نزع الملكية،
قرر ما يلي:

مادة (١)

يُعتبر من أعمال المنفعة العامة، مشروع «تطوير منطقة سوق واقف»، الموضح موقعه
وتفاصيله بالمذكرة والرسم التخطيطي المرفقين بهذا القرار.

مادة (٢)

تتعين هندسياً حدود ومعالم العقارات المطلوب نزع ملكيتها وفقاً لما تضمنه الرسم التخطيطي
المرفق.

* الجريدة الرسمية العدد الثاني في ٢٦ فبراير / ٢٠٠٤

مادة (٣)

على جميع الجهات المختصة، كل فيما يخصه، تنفيذ هذا القرار، ويُعمل به من تاريخ نشره في الجريدة الرسمية.

علي بن سعد الكواري
وزير الشؤون البلدية والزراعة


صدر في الدوحة بتاريخ: ٢٢ / ١١ / ١٤٢٤ هـ
الموافق: ١٤ / ١ / ٢٠٠٤ م

مذكرة
وزارة الشؤون البلدية والزراعة

بيانات موقع وتفاصيل مشروع «تطوير منطقة سوق واقف»


الدوحة .	المنطقة
تطوير منطقة سوق واقف .	المشروع
يتحدد الموقع المقرر كالتالي : شمالاً : شارع سوق واقف . جنوباً : شارع فتح الخير . شرقاً : تقاطع شارع فتح الخير وشارع سوق واقف . غرباً : عقارات خاصة .	حدود المشروع

علي بن سعد الكواري
وزير الشؤون البلدية والزراعة

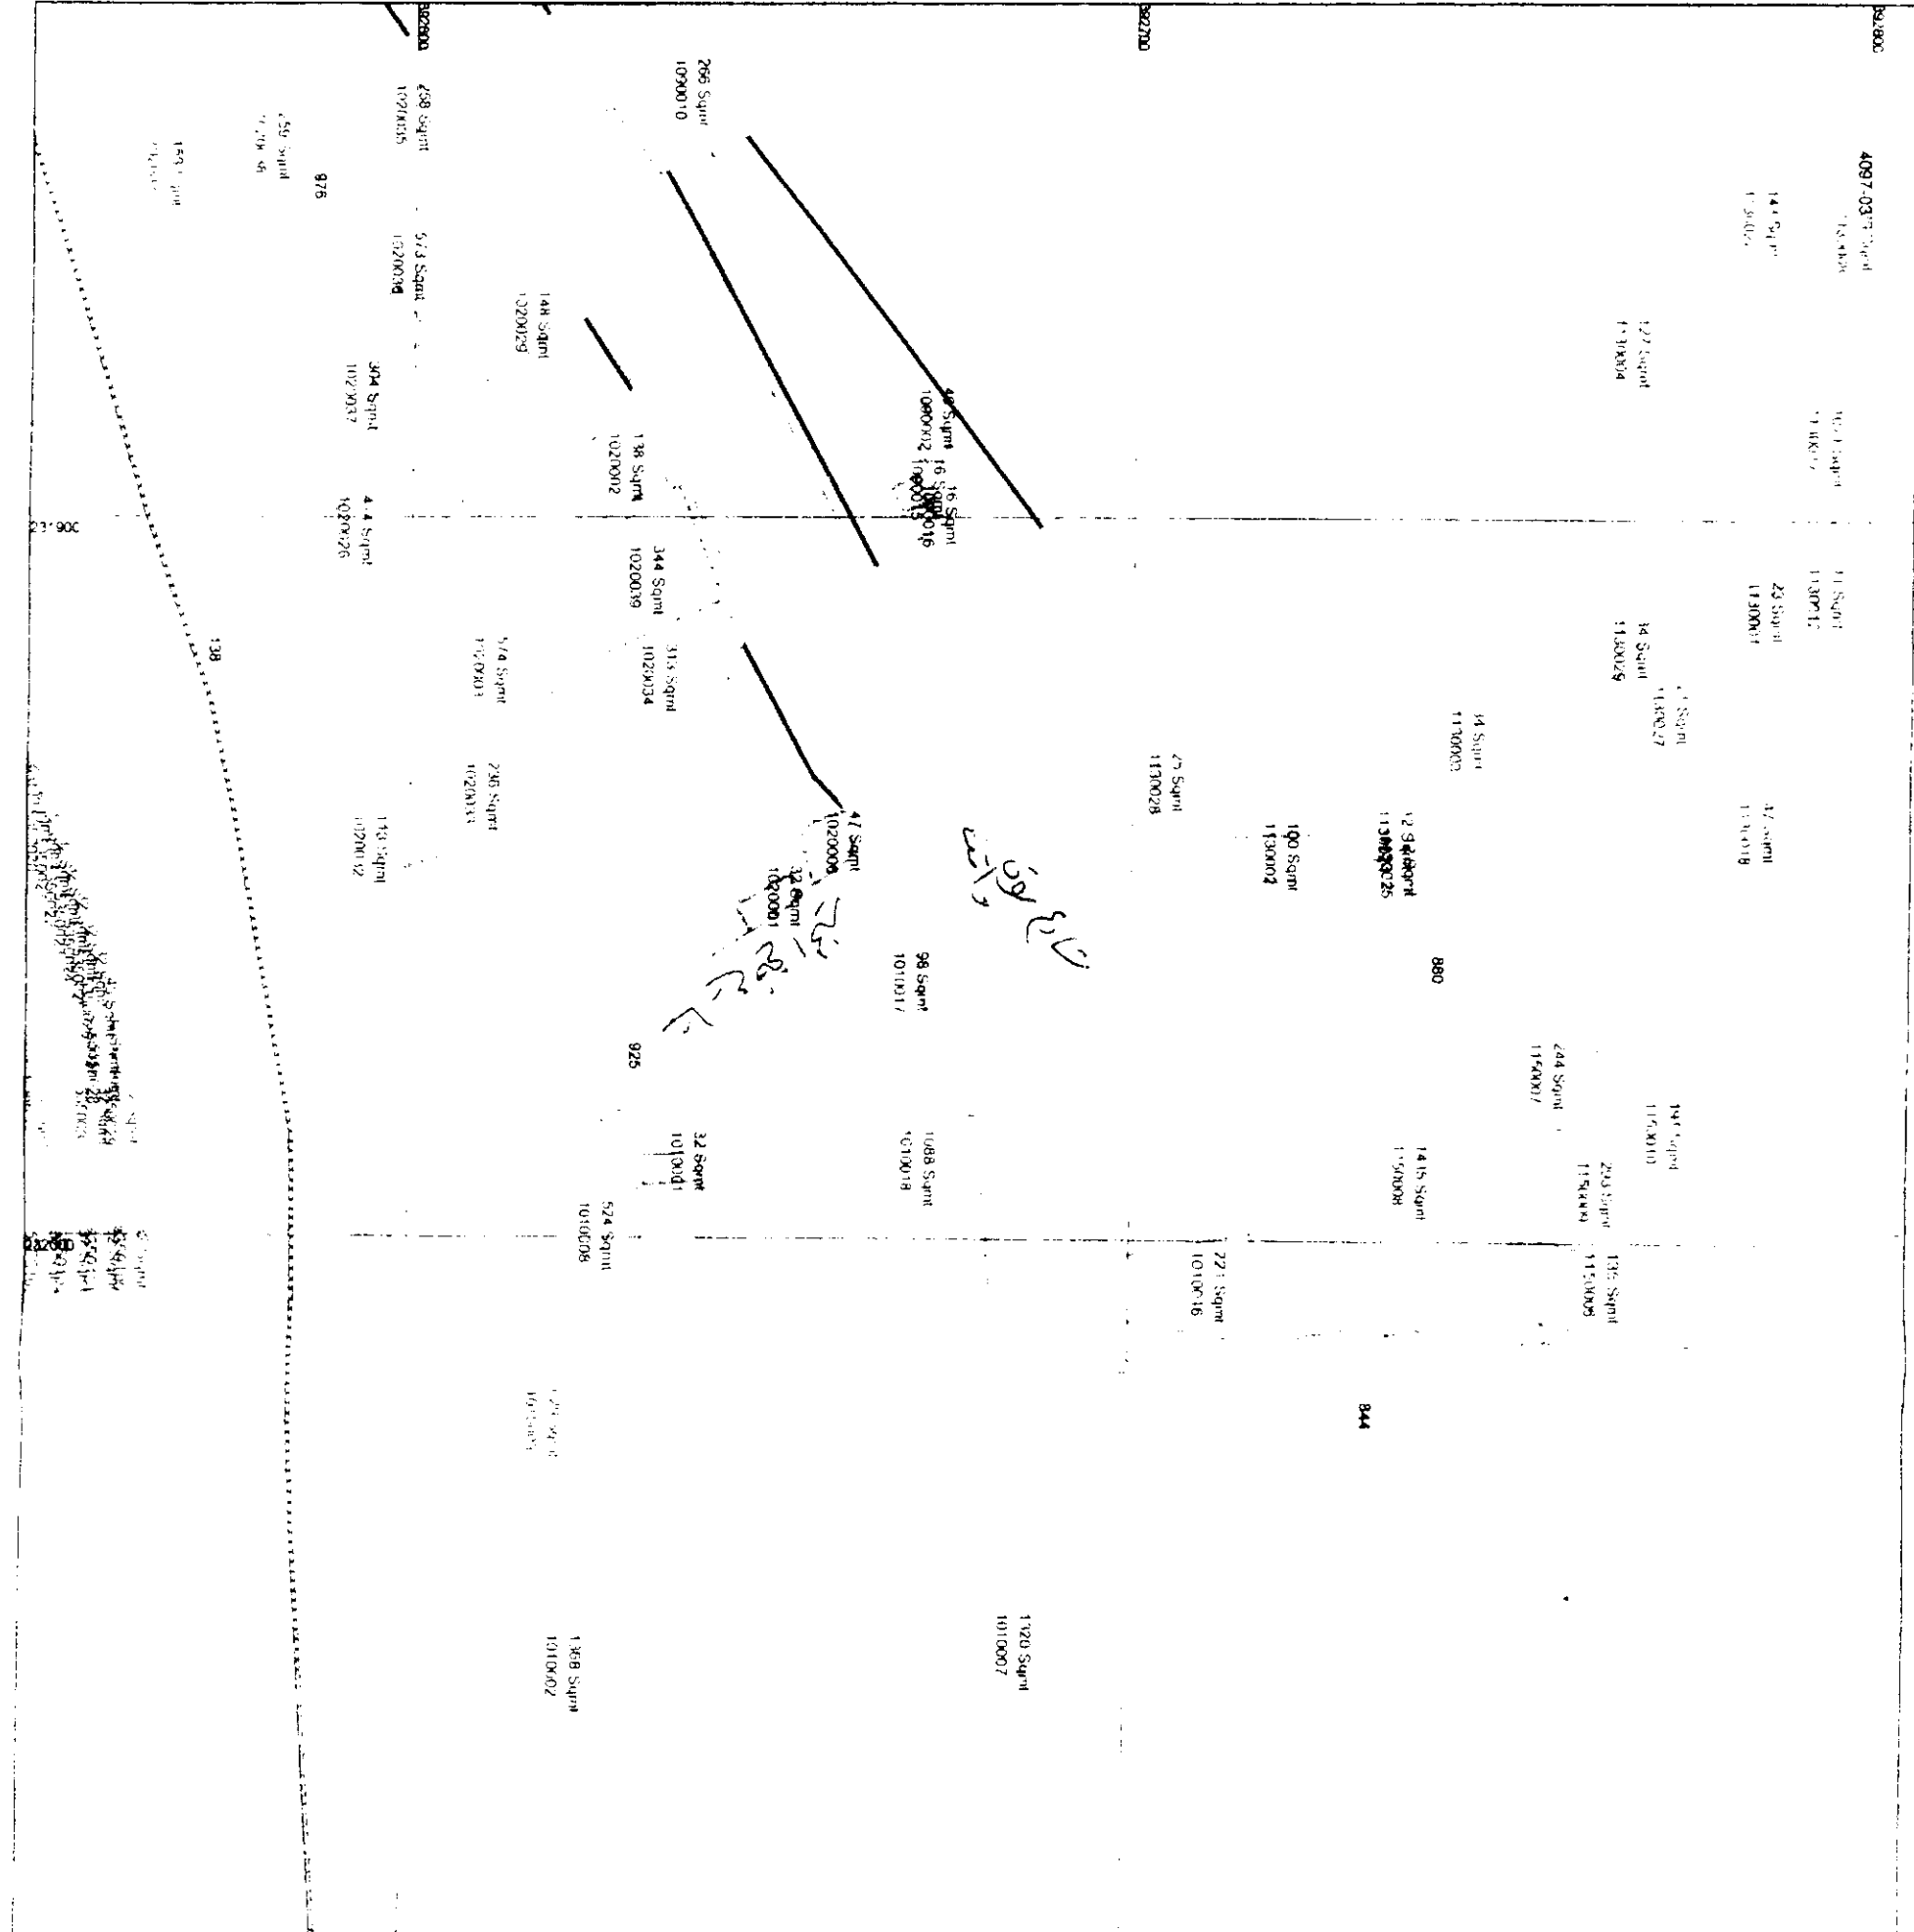

LEGEND

Survey Parcel Extent	Design Plot Extent
Policy Plan Extent	Design Right Of Way Extent
QARS Plot Extent	City Limit
Right Of Way Extent	Zone Boundary

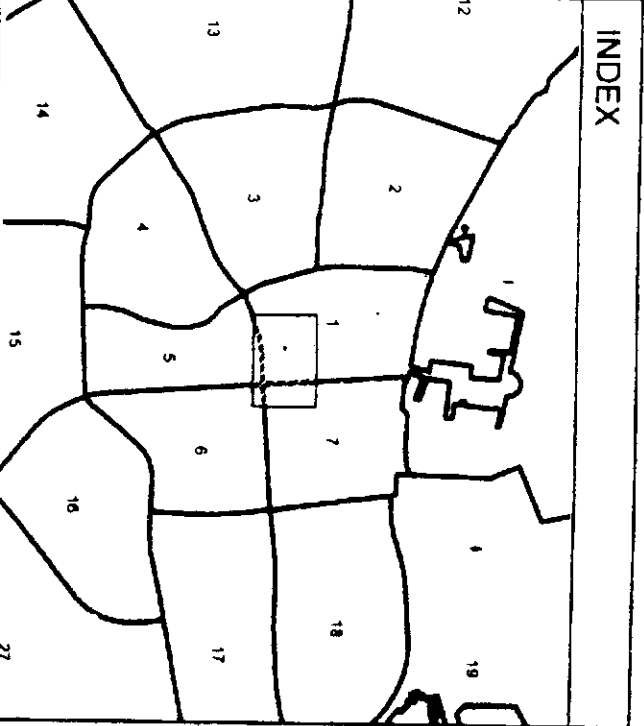

**Ministry of Municipal Affairs & Agriculture
Land Information Centre**
Map produced: 03.12.2003 12:37:37 PM

Emp No: **4097**
Department: **LAND ACQUISITION**
Area in Sqm: **288.467** PIN: _____

Zone Name: **Al Jasra**
City: **Doha**
Zone No: _____ Street No: _____ Plot No: _____

QARS number: **1** **880** **21**

Reference Number: _____

Signature: _____ Scale: **1:1000** Sheet number: **2320A3925**

Approved by: _____