

قرار وزير الشؤون البلدية والزراعة رقم (٨٨) لسنة ٢٠٠٤

باعتبار مشروع تطوير الموقع الكائن عليه معهد تدريب الشرطة سابقاً

بمنطقة الزعيم من أعمال المنفعة العامة *

وزير الشؤون البلدية والزراعة،

بعد الاطلاع على النظام الأساسي المؤقت المعدل، وبخاصة على المادتين (٣٣)، (٣٤) منه، وعلى القانون رقم (١٠) لسنة ١٩٨٧ بشأن أملاك الدولة العامة والخاصة، والقوانين المعدلة له،

وعلى القانون رقم (١٣) لسنة ١٩٨٨ بشأن نزع ملكية العقارات والاستيلاء عليها مؤقتاً للمنفعة العامة، المعدل بالقانون رقم (٢٣) لسنة ١٩٩٥،

وعلى المرسوم بقانون رقم (٢٠) لسنة ١٩٩٣، بتنظيم وزارة الشؤون البلدية والزراعة وتعيين اختصاصاتها، المعدل بالمرسوم بقانون رقم (٢٧) لسنة ١٩٩٥،

وعلى القرار الأميري رقم (٢٩) لسنة ١٩٩٦، بشأن قرارات مجلس الوزراء التي ترفع للأمير للتصديق عليها وإصدارها،

وعلى اعتماد مجلس الوزراء لمشروع هذا القرار في اجتماعه العادي التاسع لعام ٢٠٠٤، المنعقد بتاريخ ١٠ / ٣ / ٢٠٠٤،

وعلى اقتراح مدير إدارة نزع الملكية،

قرر ما يلي:

مادة (١)

يعتبر من أعمال المنفعة العامة " مشروع تطوير الموقع الكائن عليه معهد تدريب الشرطة سابقاً بمنطقة الزعيم " الموضح موقعه وتفصيله بالمذكرة والرسم التخطيطي المرفقين بهذا القرار.

مادة (٢)

تتعين هندسياً حدود ومعالم العقارات المطلوب نزع ملكيتها وفقاً لما تضمنه الرسم التخطيطي المرفق بهذا القرار.

* الجريدة الرسمية العدد السادس في ١٦ مايو / ٢٠٠٤

مادة (٣)

على جميع الجهات المختصة، كلٌ فيما يخصه، تنفيذ هذا القرار . ويُعمل به من تاريخ نشره في الجريدة الرسمية .

سلطان بن حسن الضابت الدوسري
وزير الشؤون البلدية والزراعة

صدر في الدوحة بتاريخ : ١٧ / ٣ / ١٤٢٥ هـ
الموافق : ٦ / ٥ / ٢٠٠٤ م

مذكرة


وزارة الشؤون البلدية والزراعة

بيان تفاصيل مشروع تطوير الموقع الكائن عليه
معهد تدريب الشرطة سابقاً بمنطقة الزعيم


المنطقة	الريان - منطقة الزعيم .
المشروع	تطوير الموقع الكائن عليه معهد تدريب الشرطة سابقاً .
الموقع	يحدد موقع المشروع كالاتي : شمالاً : عقارات خاصة وأرض فضاء . جنوباً : شارع الشرطة . شرقاً : شارع رقم (٦٠٨) . غرباً : شارع الجفارة .

سلطان بن حسن الضابت الدوسري

وزير الشؤون البلدية والزراعة

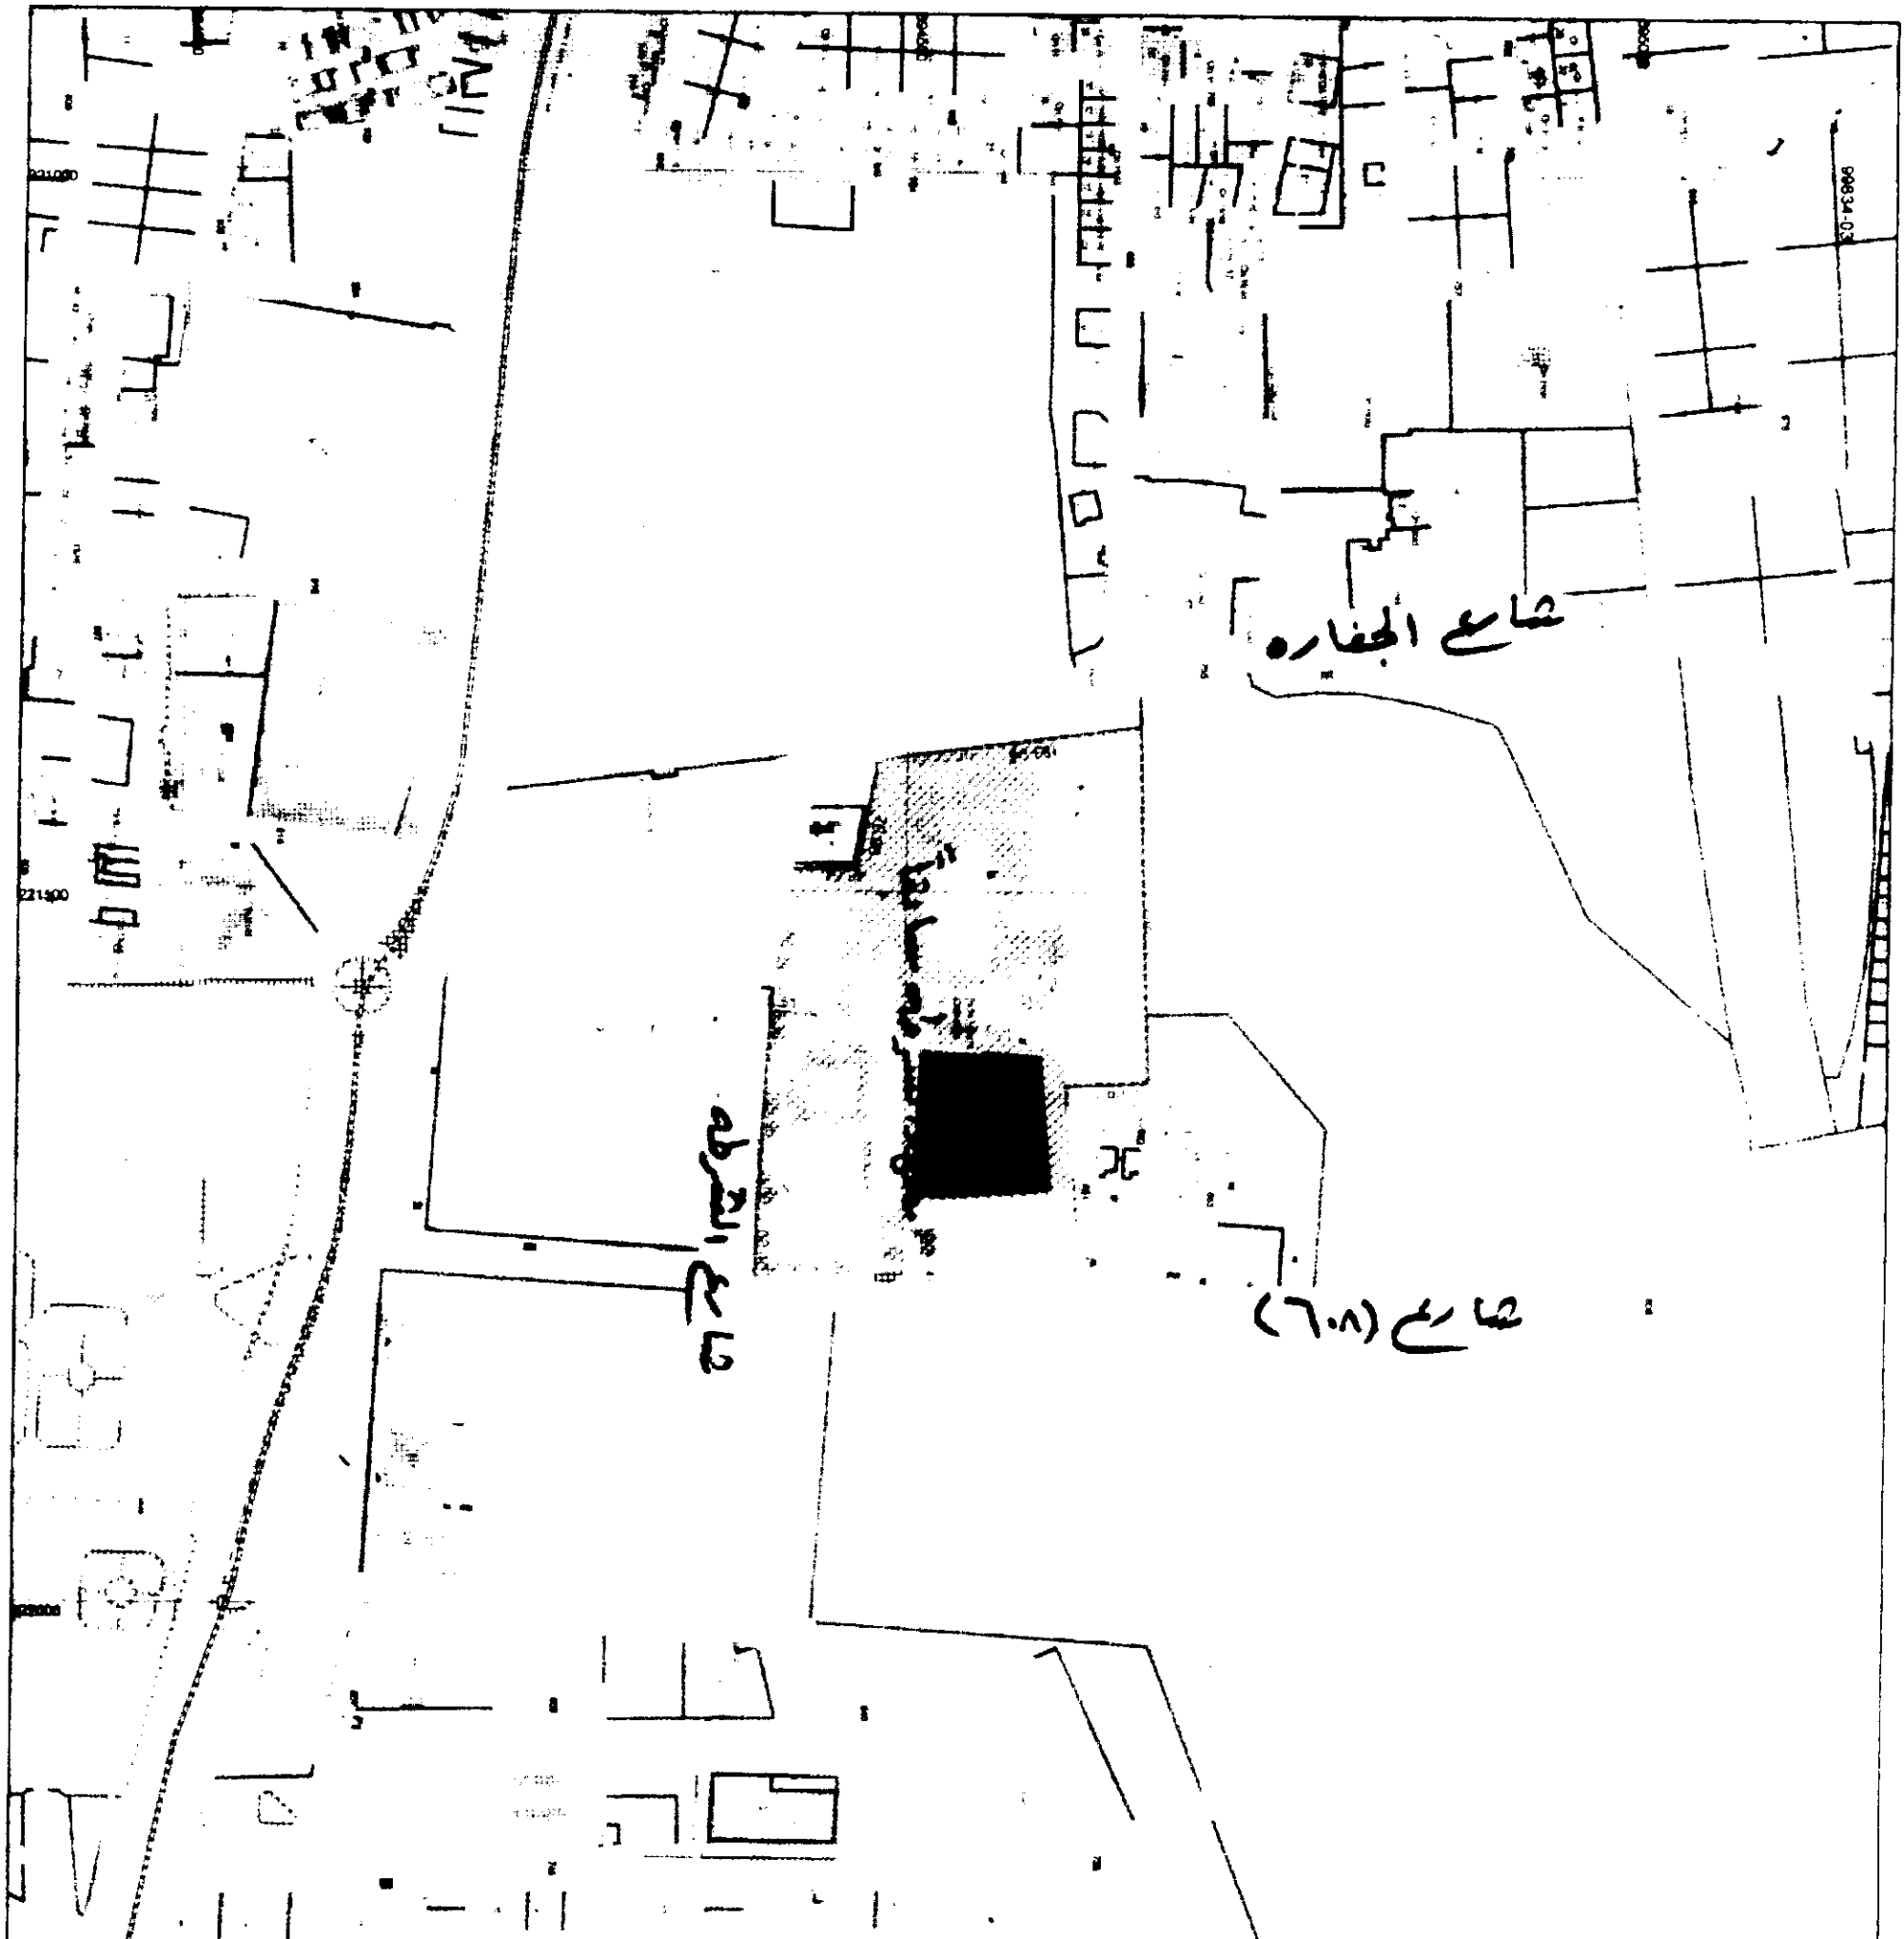

LEGEND	
Survey Parcel Extent	Design Plot Extent
Policy Plan Extent	Design Right Of Way Extent
QARS Plot Extent	City Limit
Right Of Way Extent	Zone Boundary

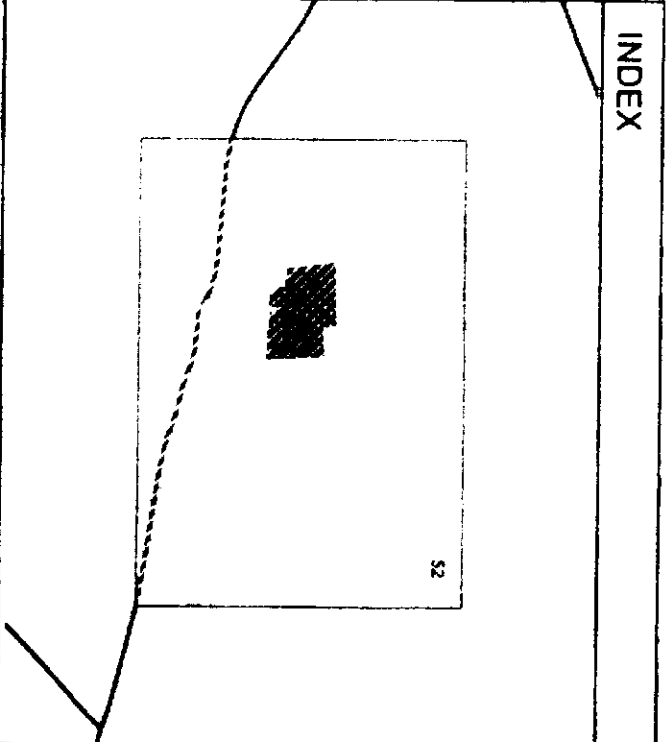

Ministry of Municipal Affairs & Agriculture
Land Information Centre

Map produced 28.01.2004 08:55:55 AM

Emp No	99834
Department	LAND ACQUISITION
Area in Sqmt	83583
PIN	52660004
Zone Name	Al Lugha/Al Rayyan Al Qadeem
City	Al Rayyan
QARS number	52 608 68
Zone No.	
Street No.	
Plot No.	

Reference Number: **٢٢١٠٣٩٤٥**

Signature: _____ Scale: 1:6000 Sheet number: 22103945

Approved by: _____